

REGIONE PIEMONTE

PROVINCIA DI CUNEO

COMUNE DI CASTELLETTO STURA

P.E.C. IN ZONA P1.10 DEL PRGC

Proprietà: VENCHI SPA , via Venchi 1

TAV.5 Estratto PRGC -Catastale -Ortofoto
scala 1/2000

Venchi
1878

I tecnici


ing. Fulchero Silvano geom Risso Manuel

Giugno 2016

Ufficio Provinciale di Cuneo - Territorio Servizi Catastali - Direttore FEDERICO LUCIANO VINCENZO

Vis. tel. (2.70 euro)

MAPPA CATASTALE

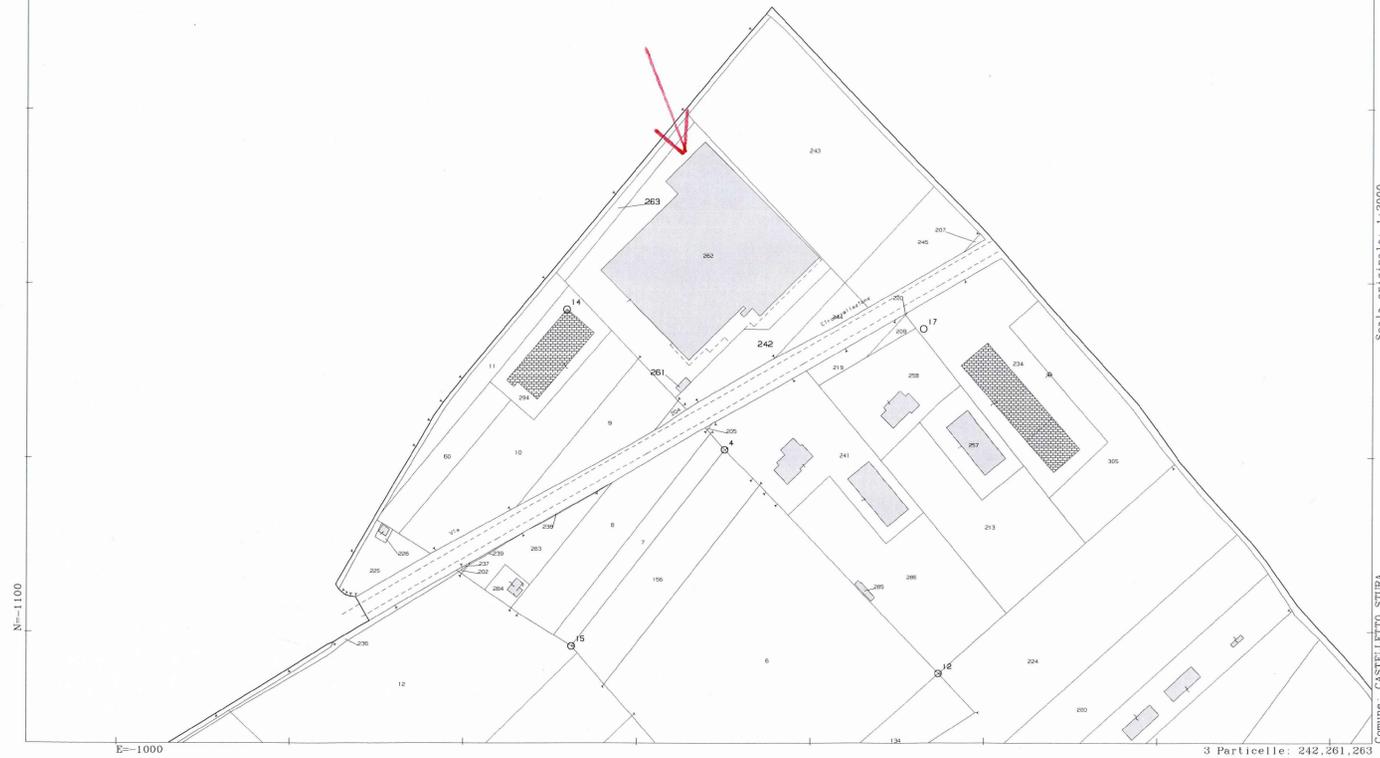

9-Dic-2015, 16:27:23
Prcl. n. T254604/2015

Scala originale: 1:2000
Dimensione cornice: 776.000 x 552.000 metri

Comune: CASTELLETTO STURA
Foglio: 15



ORTOFOTO