

Ingegneria

Architettura

Energia e Servizi

Regione Piemonte

Provincia di Cuneo

CONSORZIO D'IRRIGAZIONE BEALERA MAESTRA - DESTRA STURA
 con sede in Via Roma, 101 - Bene Vagienna (CN)

PSRN 2014-2020 - TIPOLOGIA DI OPERAZIONE 4.3.1
INVESTIMENTI IN INFRASTRUTTURE IRRIGUE

PROGETTO ESECUTIVO

1° LOTTO FUNZIONALE DELLE OPERE DI RAZIONALIZZAZIONE, RIORGANIZZAZIONE E RISTRUTTURAZIONE DEGLI IMPIANTI IRRIGUI - COMPENSORI DI CASTELLETTO STURA E MONTANERA

OGGETTO

PROGETTO IMPIANTI ELETTRICI
DISTRIBUZIONE PLANIMETRICA - VASCA DI CARICO

PROGETTAZIONE SPECIALISTICA:




PROGETTAZIONE GENERALE:



ELABORATO:
03.07.02

DATA 1° LOTTO:
 giugno 2017

PLANIMETRIA UTENZE ELETTRICHE

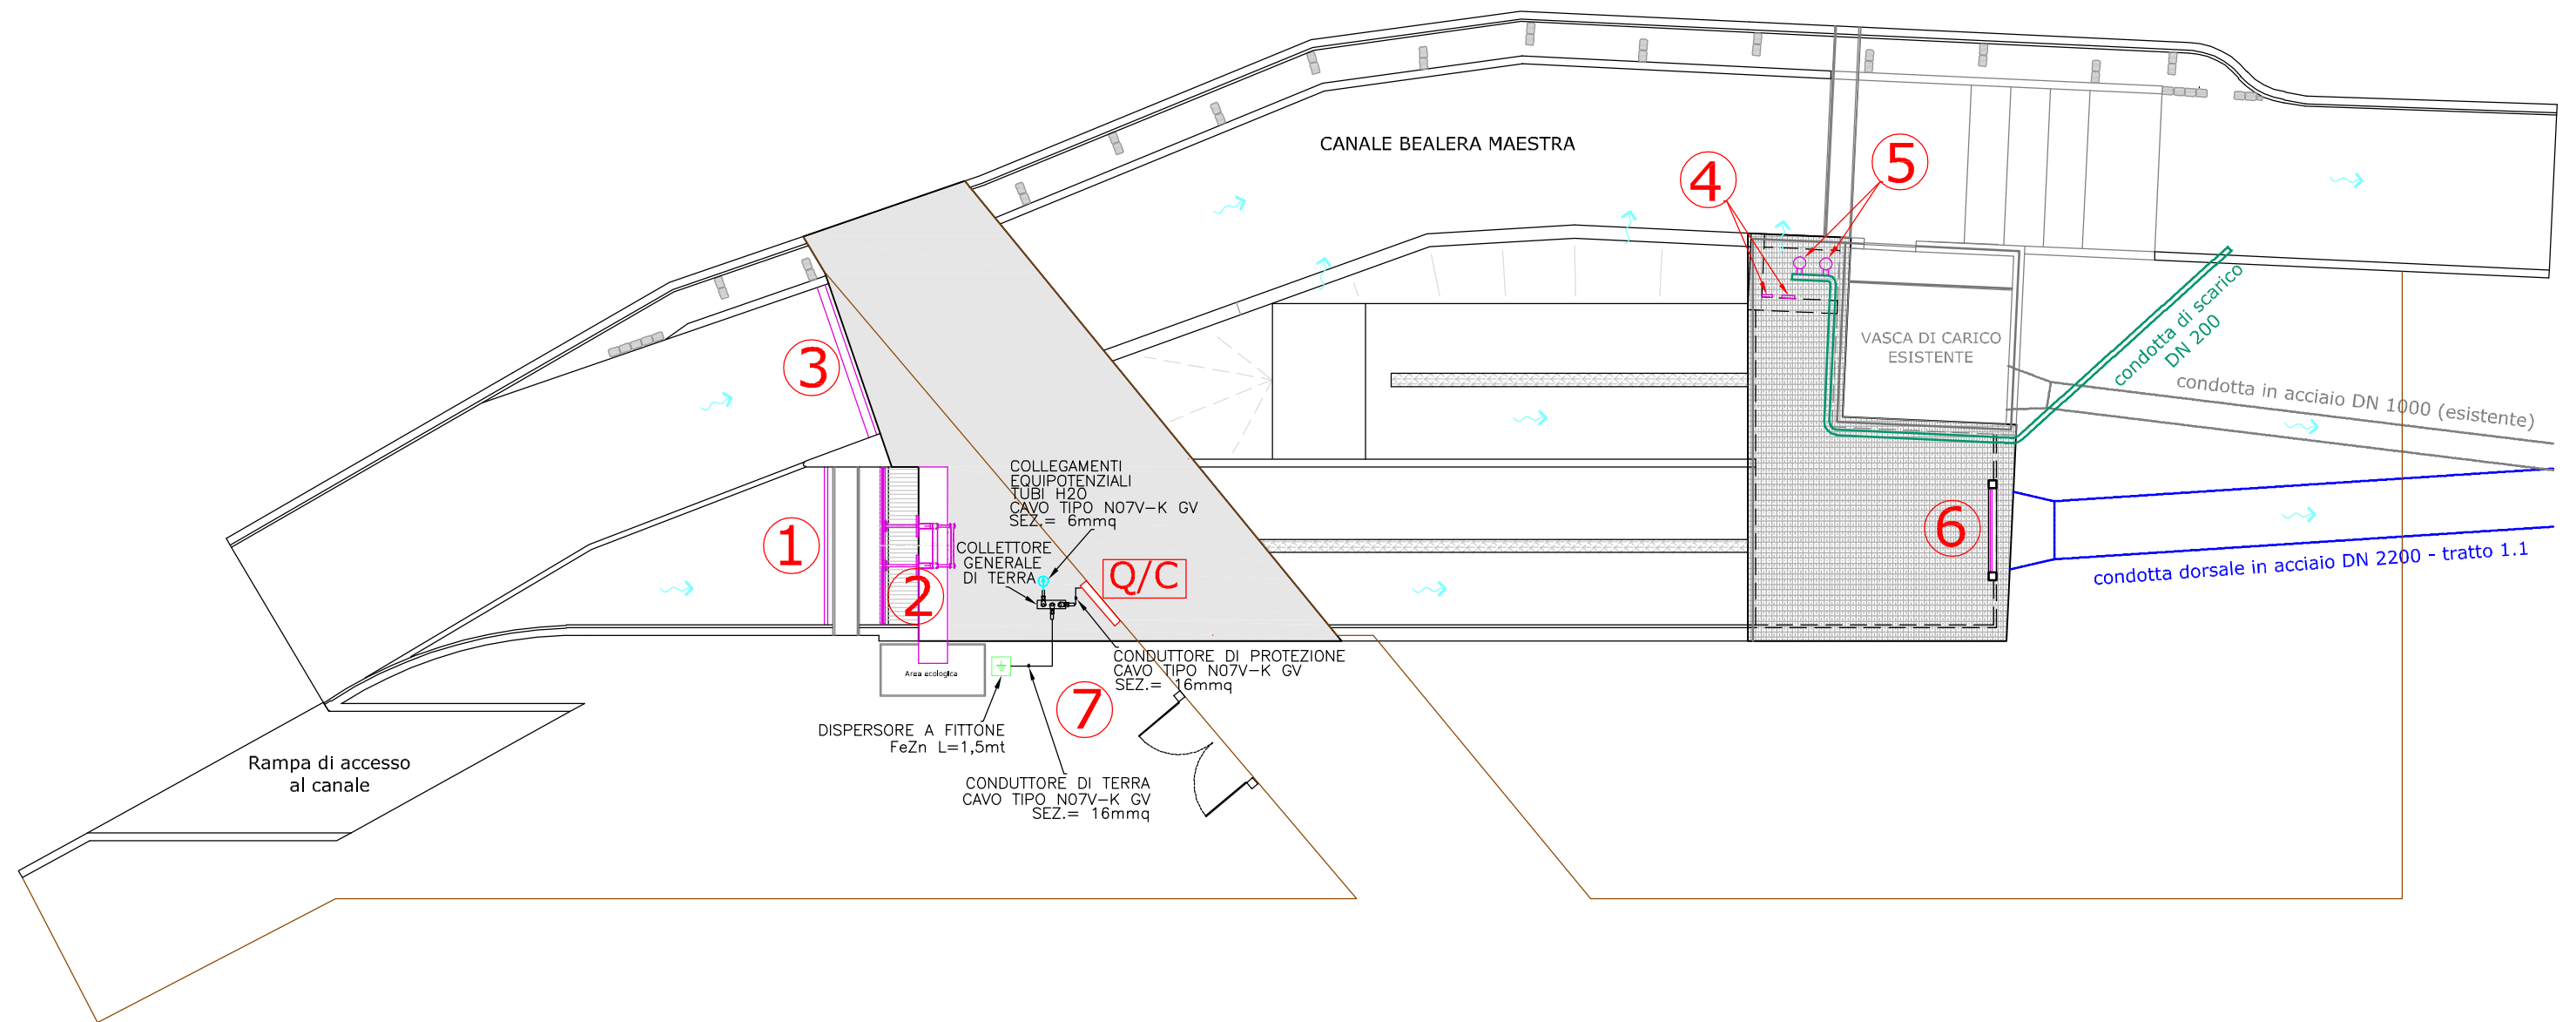

LEGENDA

Q/C SETTO PER QUADRI/CONTATORE

- 1) paratoia piana di derivazione (motorizzata)
- 2) sgrigliatore (motorizzato)
- 3) paratoia a ventola (motorizzata)
- 4) n.2 paratoie piane per scarico vasca (motorizzate)
- 5) n.2 pompe per scarico vasca e pozzetto
- 6) paratoia piana in testa alla condotta DN 2200
- 7) impianto di terra