

**STUDIO PD s.r.l.** - società di ingegneria

C.so Viganò 5 - 15011 Acqui Terme (AL) - P.I.: 01377640063

Contatti:  
Tel.: 0144/323777  
Fax: 0144/324557  
email: info@studio-pd.it

PROGETTAZIONE E CONSULENZA

Ingegneria

Architettura

Energia e Servizi

Regione Piemonte

Provincia di Cuneo

CONSORZIO D'IRRIGAZIONE BEALERA MAESTRA - DESTRA STURA  
con sede in Via Roma, 101 - Bene Vagienna (CN)

**PSRN 2014-2020 - TIPOLOGIA DI OPERAZIONE 4.3.1**  
**INVESTIMENTI IN INFRASTRUTTURE IRRIGUE**

**PROGETTO ESECUTIVO** 1° LOTTO FUNZIONALE DELLE OPERE DI RAZIONALIZZAZIONE, RIORGANIZZAZIONE E RISTRUTTURAZIONE DEGLI IMPIANTI IRRIGUI - COMPENSORI DI CASTELLETTO STURA E MONTANERA

**OGGETTO** SFIATO SU CONDOTTA DORSALE IN LOC. TETTI FALCHI

I TECNICI:




ELABORATO:  
**03.06.01.1**

SCALE: varie

DATA 1° LOTTO:  
giugno 2017

STRALCIO PLANIMETRICO SU BASE CATASTALE  
scala 1:1.000

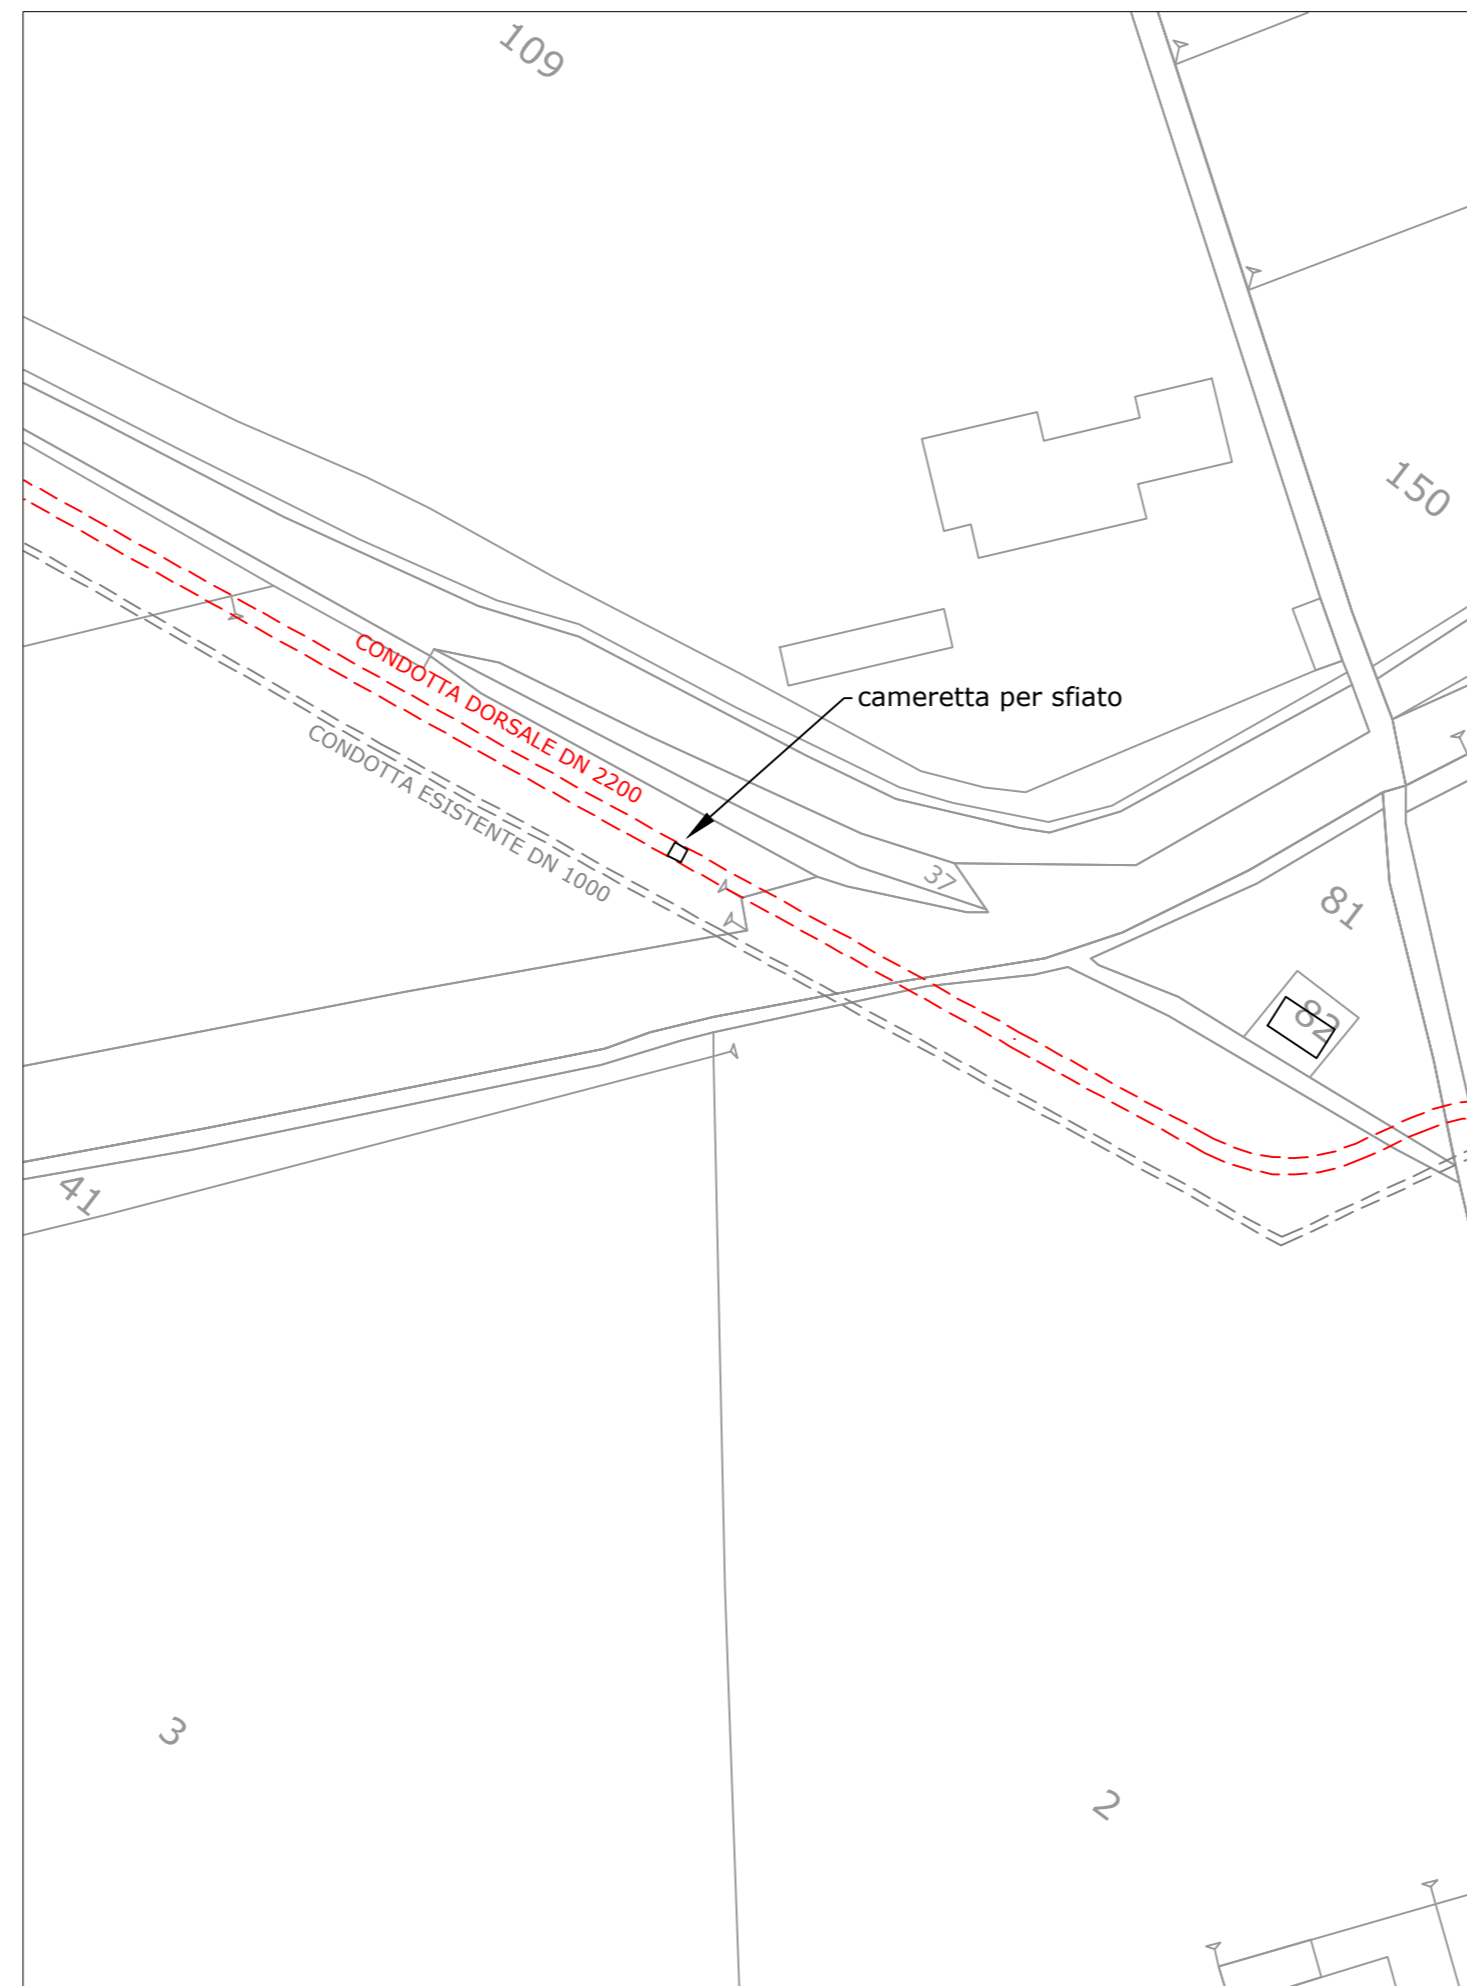

SEZIONE TRASVERSALE  
scala 1:50

