PIANTA PIANO INTERRATO
a quota 457.46

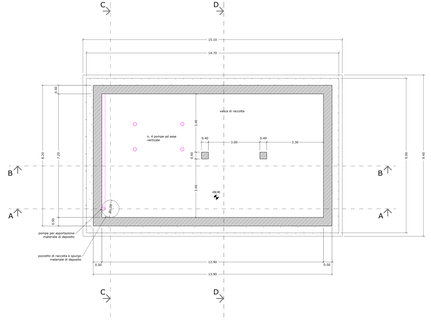

PIANTA PIANO INTERRATO
a quota 460.26

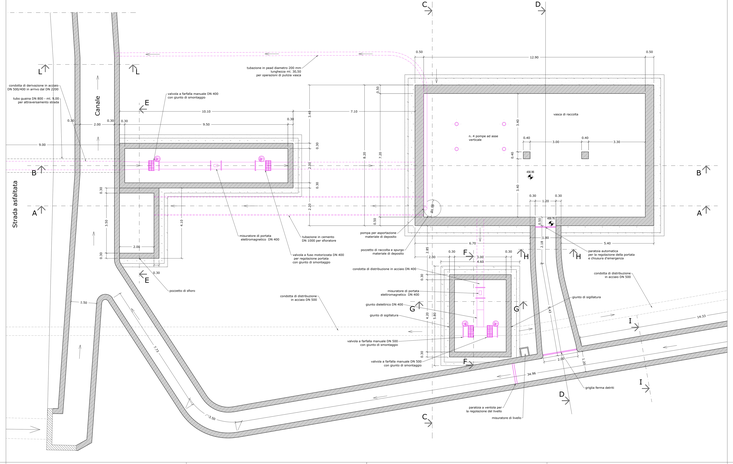

PIANTA PIANO FUORI TERRA
a quota 463.41

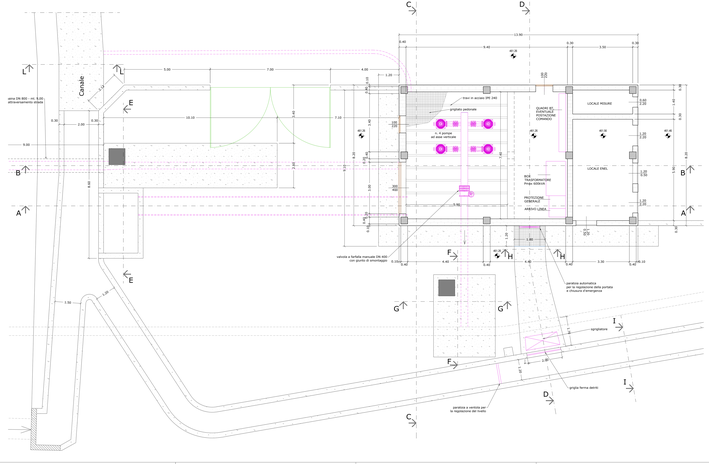

PIANTA PIANO FUORI TERRA
a quota 464.76

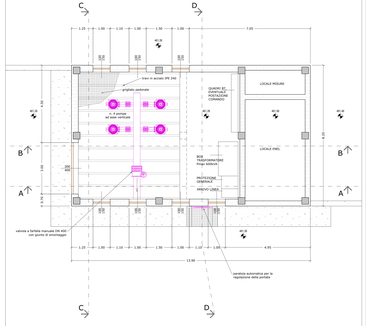

STUDIO PO s.r.l. - società di ingegneria
Via Aquila 5 - 35011 Rosà Terme (Vi) - P.I.: 03270680243

Contatti:
Tel.: 0424/630377
Fax.: 0424/630377
email: info@studio-po.it

PROGETTAZIONE E CONSULENZA
STRADE
FOGNATURE
OPERE IDRAULICHE
OPERE STRUTTURALI
IMPIANTI
SICUREZZA
AMBIENTE

Regione Piemonte **Provincia di Cuneo**

CONSORZIO D'IRRIGAZIONE BEALERA MAESTRA - DESTRA STURA
con sede in via Roma, 101 - Bene Vagienna (CN)

PSRN 2014-2020 - TIPOLOGIA DI OPERAZIONE 4.3.1 INVESTIMENTI IN INFRASTRUTTURE IRRIGUE

PROGETTO ESECUTIVO: **1° LOTTO FUNZIONALE** DELLE OPERE DI RAZIONALIZZAZIONE DELLA RETE DI DISTRIBUZIONE IRRIGUA DEL COMPRENSORIO DI MONTANERA SISSULLE - COMPRENSORI DI CASTELLETTO STURA E MONTANERA

OGGETTO: **STAZIONE DI POMPAGGIO N. 1 DI CASTELLETTO STURA**
PIANTE

I TECNICI:

ELABORATO: **03.05.02.3**

SCALA: 1:50

DATA 1° LOTTO: giugno 2017