LEGENDA:

―	terreno
―	condotta in acciaio - DN 300
―	condotta in acciaio - DN 400
―	condotta in acciaio - DN 500
- · -	quote piezometriche (monte)
- · -	quote piezometriche (valle)
⧓	valvola di intercettazione alloggiata in pozzetto prefabbricato in cls
⧓	valvola di scarico alloggiata in pozzetto prefabbricato in cls
■	sfiato a tripla funzione alloggiato in pozzetto prefabbricato in cls

STUDIO PD s.r.l. - società di ingegneria
C.so Viganò 5 - 15011 Acqui Terme (AL) - P.I.: 01377640063

Contatti:
Tel.: 0144/323777
Fax: 0144/324557
email: info@studio-pd.it

PROGETTAZIONE E CONSULENZA
Ingegneria
Architettura
Energia e Servizi

Regione Piemonte | **Provincia di Cuneo**

CONSORZIO D'IRRIGAZIONE BEALERA MAESTRA - DESTRA STURA
con sede in Via Roma, 101 - Bene Vagienna (CN)

PSRN 2014-2020 - TIPOLOGIA DI OPERAZIONE 4.3.1
INVESTIMENTI IN INFRASTRUTTURE IRRIGUE

PROGETTO ESECUTIVO: **1° LOTTO FUNZIONALE** DELLE OPERE DI RAZIONALIZZAZIONE, RIORGANIZZAZIONE E RISTRUTTURAZIONE DEGLI IMPIANTI IRRIGUI - COMPRENSORI DI CASTELLETTO STURA E MONTANERA

OGGETTO: **PROFILI DISTRIBUZIONE MONTANERA**

I TECNICI:
Geom. PIANA FRANCO N. 1232
Geom. GUERRA ANGELO GERARDO N. 1912
ORDINE INGEGNERI PROV. ALESSANDRIA MARCELLA MONTI INGEGNERE N. A-1738 SEZIONE A

ELABORATO: **03.03.03**
SCALA: 1:500 / 1:5.000
DATA 1° LOTTO: giugno 2017

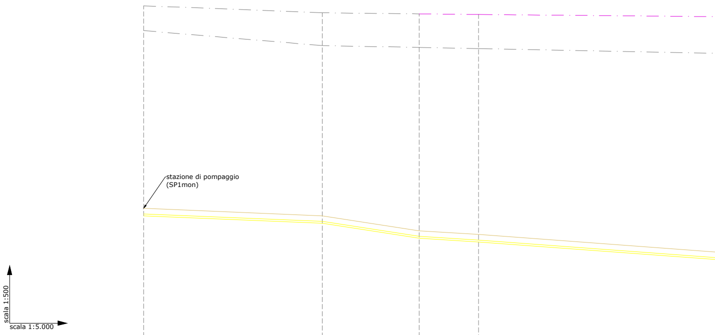

Quota di riferimento 400.00

SEZIONI	SP1		1		2		3	
DISTANZE PARZIALI		477.50		259.40		159.00		676.20
DISTANZE PROGRESSIVE	0.00		477.50		736.90		895.90	
QUOTA TERRENO	443		441		437		436	
QUOTA CONDOTTA (generatrice superiore)	441.50	DN 500	439.50	DN 500	435.50	DN 500	434.50	DN 500
QUOTA PIEZOMETRICA DI VALLE	490.50		486.50		486.02		485.70	
QUOTA PIEZOMETRICA DI MONTE	497.14		495.26		494.98		494.81	
PEZZI SPECIALI				⧓			■	■

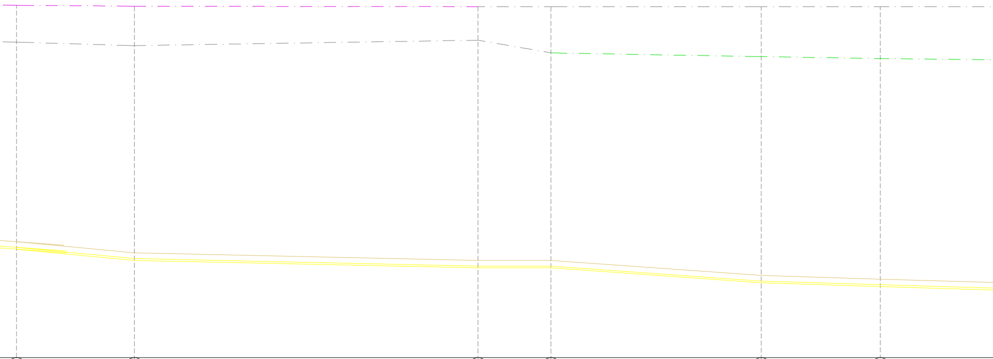

4		5		6		7		9		10	
	314.70		918.30		195.10		561.70		318.00		333.40
1572.10		1886.80		2805.10		3000.20		3561.90		3879.90	
431		428		426		426		422		421	
429.50	DN 500	426.50	DN 500	424.50	DN 500	424.50	DN 500	420.50	DN 500	419.50	DN 500
484.35		483.41		481.87		481.47		480.47		479.96	
494.19		493.95		493.83		493.83		493.81		493.80	
■			⧓ ■ ■	■	⧓	■					■

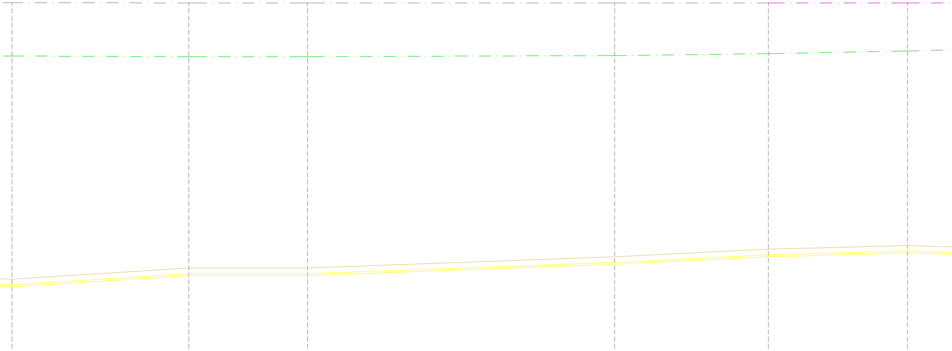

11		12		13		14		15		15a
	472.50		317.40		821.00		410.50		372.20	
4213.30		4685.80		5003.20		5824.20		6234.70		6606.90
420		423		423		426		428		429
418.50	DN 500	421.50	DN 500	421.50	DN 500	424.50	DN 500	426.50	DN 500	426.50
479.59		479.41		479.42		479.70		480.22		480.94
493.79		493.77		493.76		493.74		493.72		493.72
	■	⋈		■	■	⋈	■ ⋈	■		■

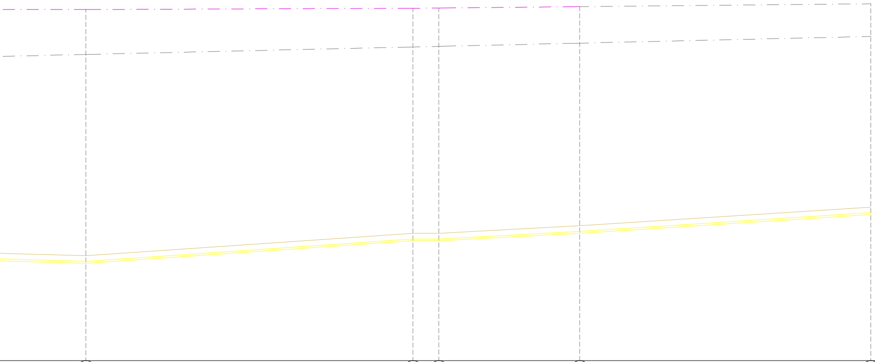

	16		30		31		17		1
348.30		873.60		69.40		376.10		778.40	
	6955.20		7828.80		7898.20		8274.30		9052.70
	428		434		434		436		441
DN 500	426.50	DN 500	432.50	DN 500	432.50	DN 500	434.50	DN 500	439.50
	481.74		483.74		483.90		484.76		486.54
	493.73		494.07		494.13		494.49		495.26
	⧓ ■	■	■				■		⧓

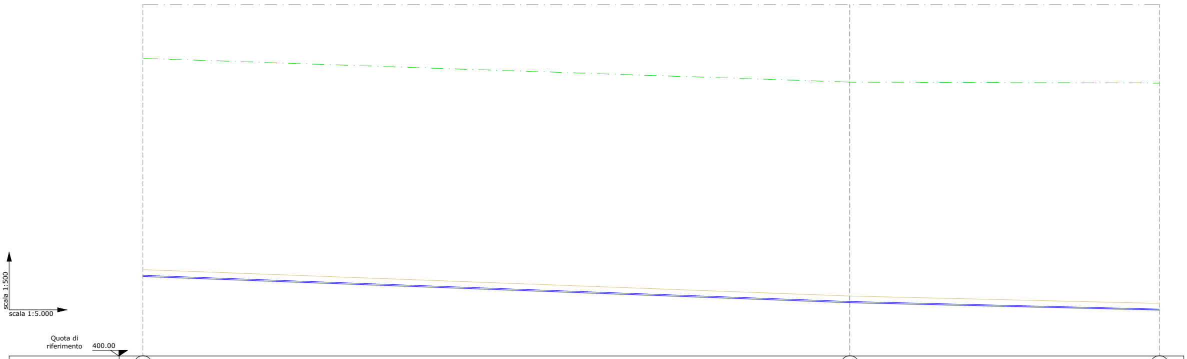

SEZIONI	12		24		24a
DISTANZE PARZIALI		1888.60		827.70	
DISTANZE PROGRESSIVE	1277.50		3166.10		3993.80
QUOTA TERRENO	423		416		414
QUOTA CONDOTTA (generatrice superiore)	426.45	DN 300	426.45	DN 300	426.45
QUOTA PIEZOMETRICA DI VALLE	479.41		473.08		472.83
QUOTA PIEZOMETRICA DI MONTE	493.77		493.77		493.77
PEZZI SPECIALI	⧓	■ ■ ■			⧓ ■