

Comune di **CASTELLETTO STURA**

Lavori di realizzazione marciapiedi lungo
Via Borgo Nuovo e Via Levata
PROGETTO ESECUTIVO

ELABORATO GRAFICO

IL SINDACO IL RESPONSABILE DELL'UFFICIO TECNICO
PECOLLO Battistino **arch. REVELLI Gemma**

Il tecnico progettista:
Ing. Francesco Dalmasso

C.so A. Santorre di Santarosa 42 - 12100 Cuneo - tel. 0171.602515 fax. 0171.500967 - d-quadro@progetti.it
P.IVA 03583150044


Elaborato

2.1

Settembre 2017


PLANIMETRIA STATO DI FATTO-DEMOLIZIONI

-scala 1:1.000-

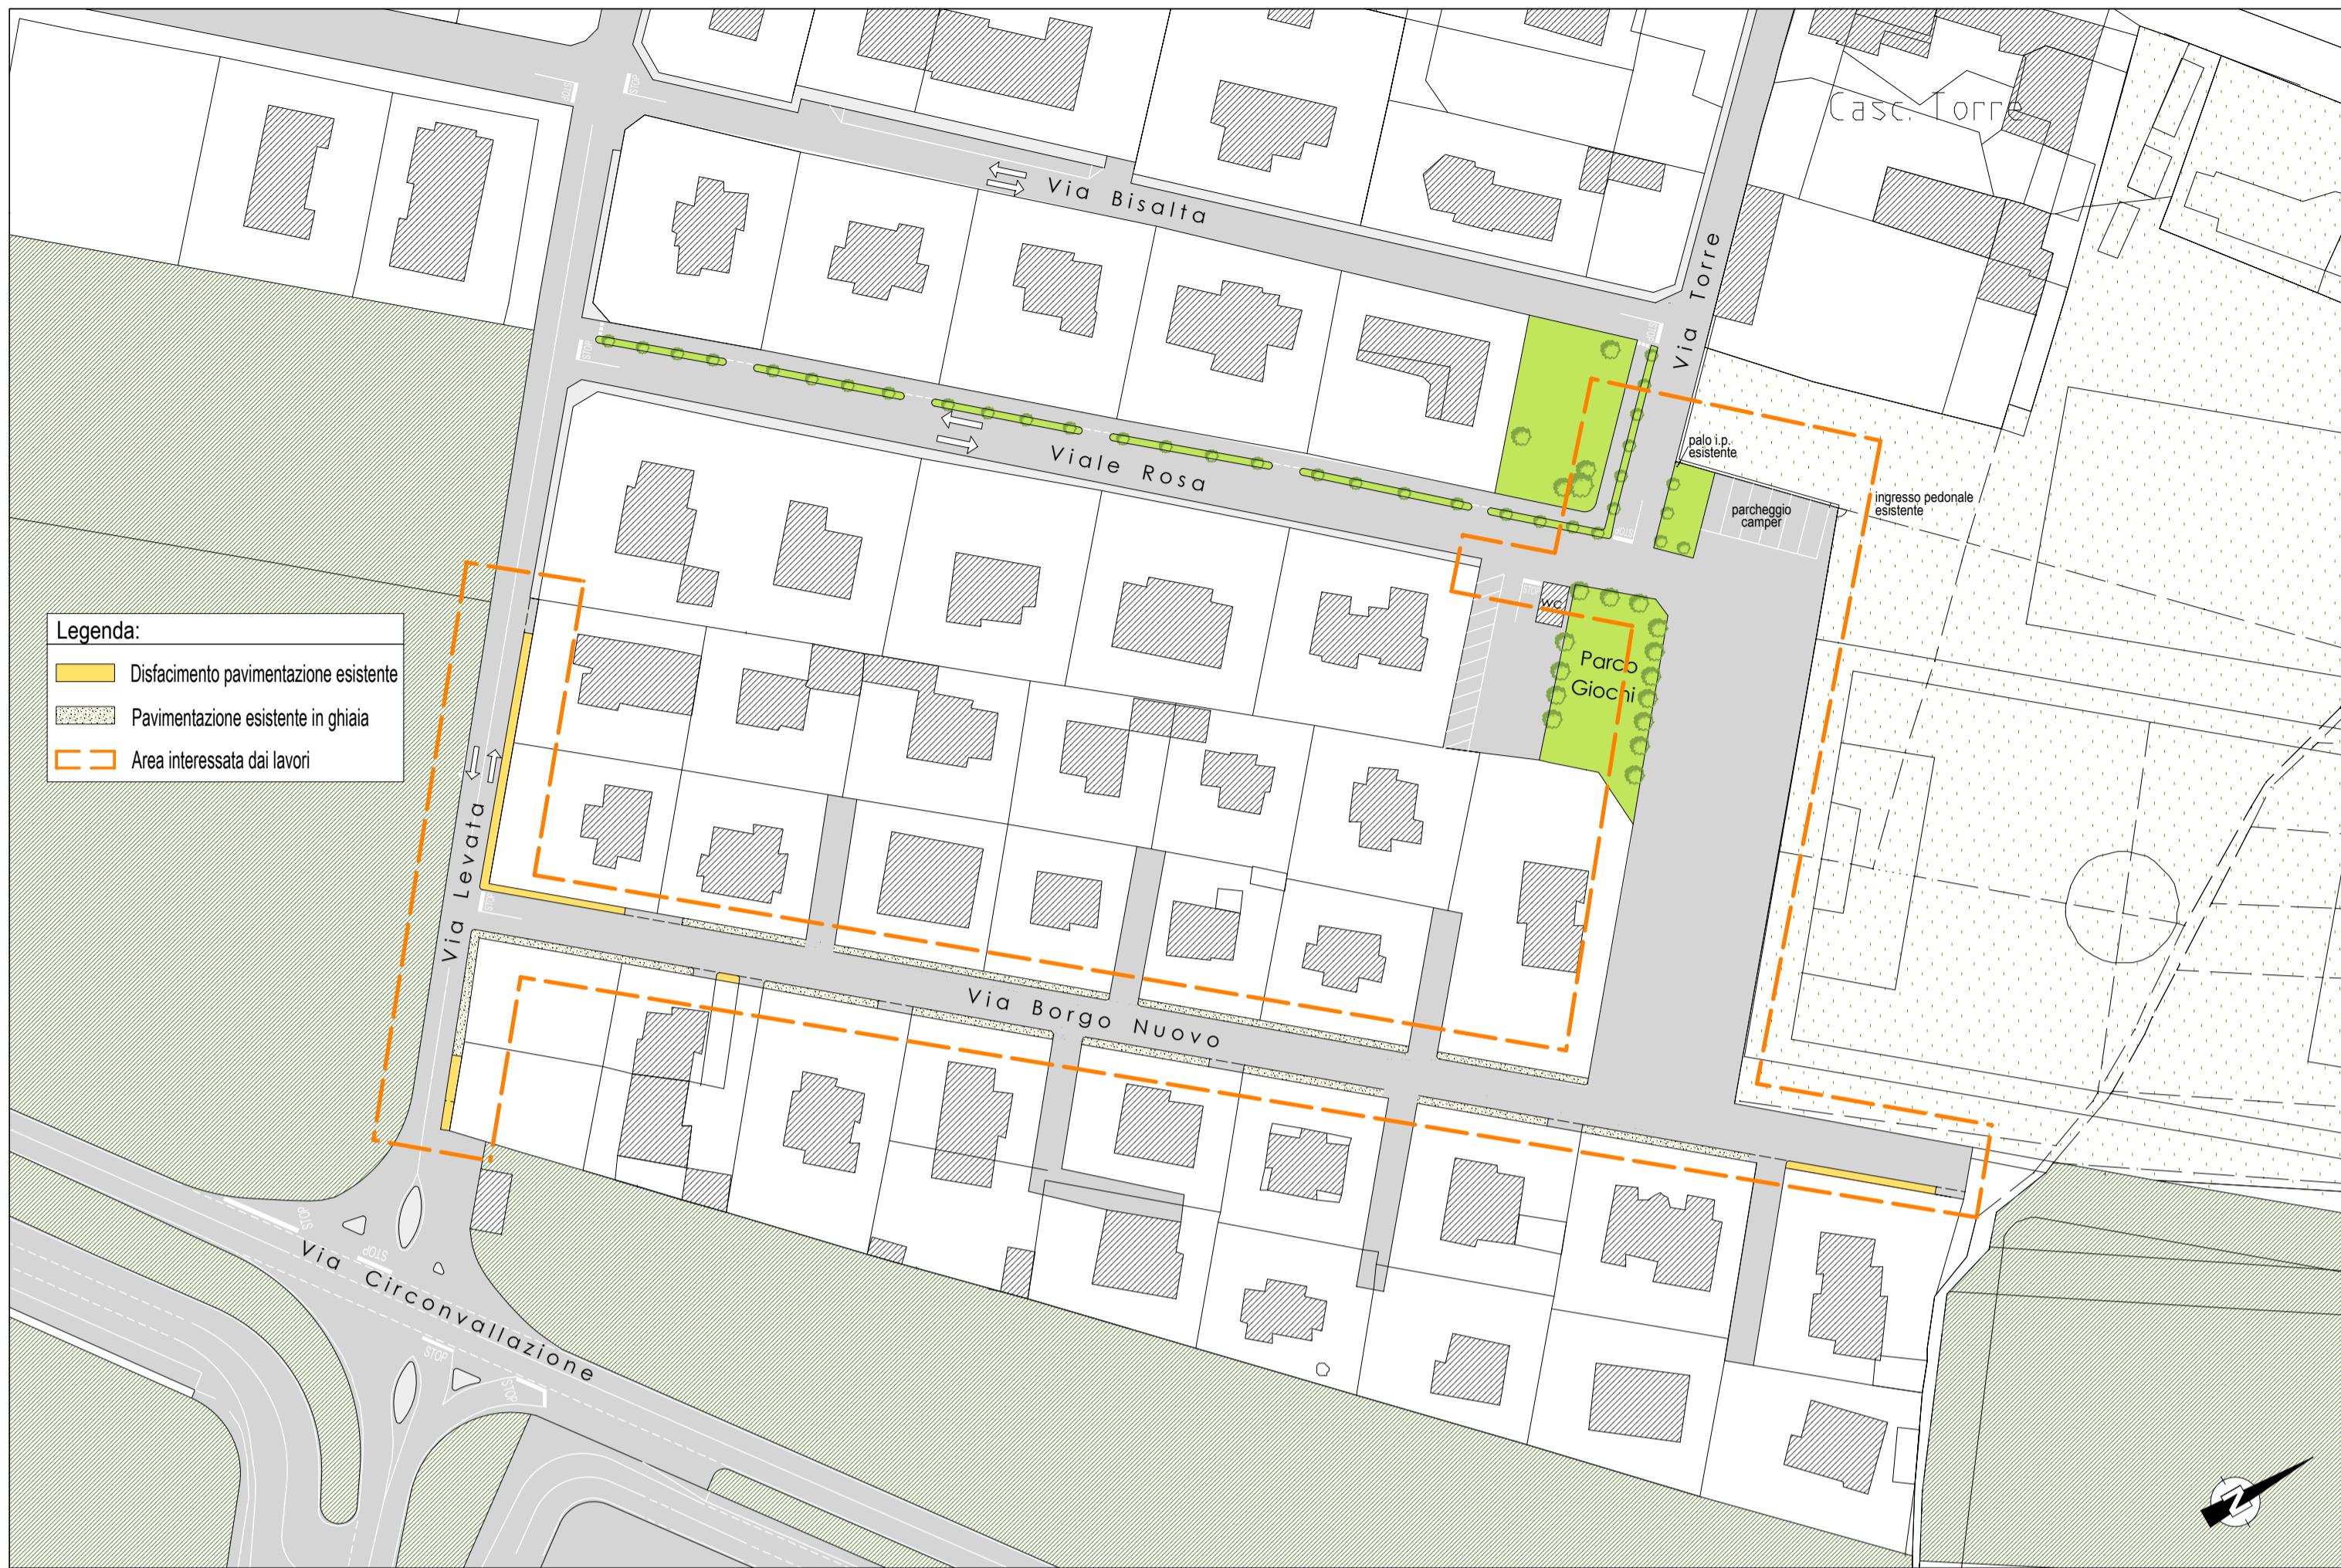


PARTICOLARE MARCIAPIEDE

PIANTA

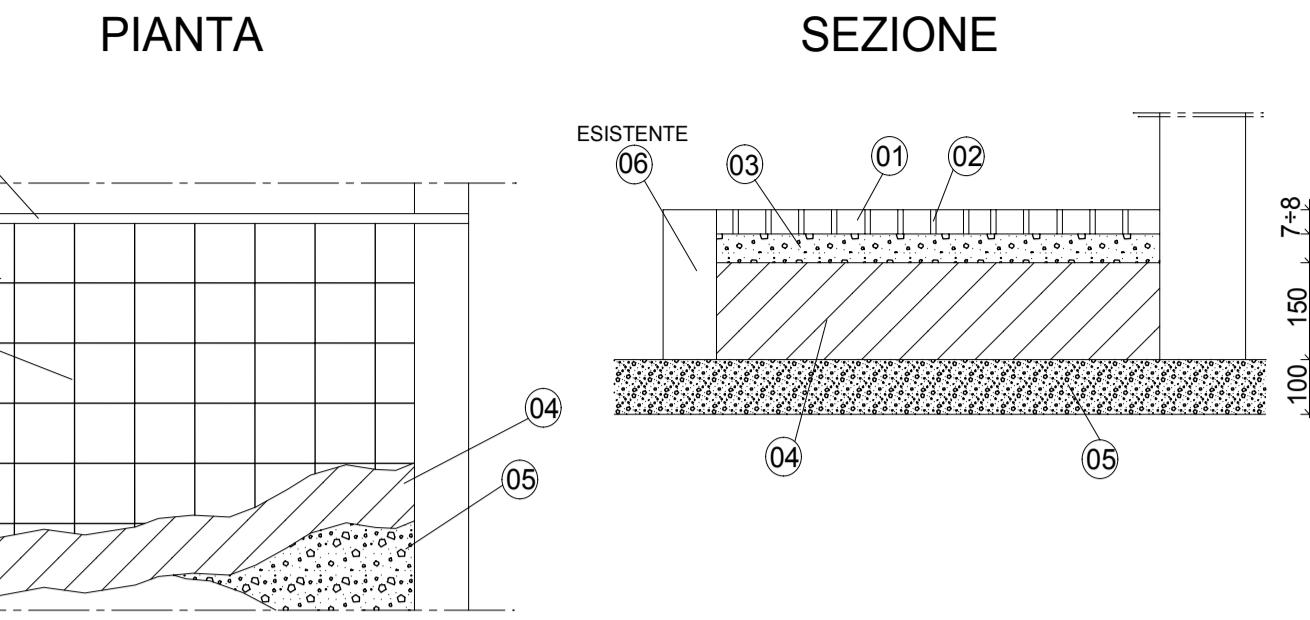


SEZIONE

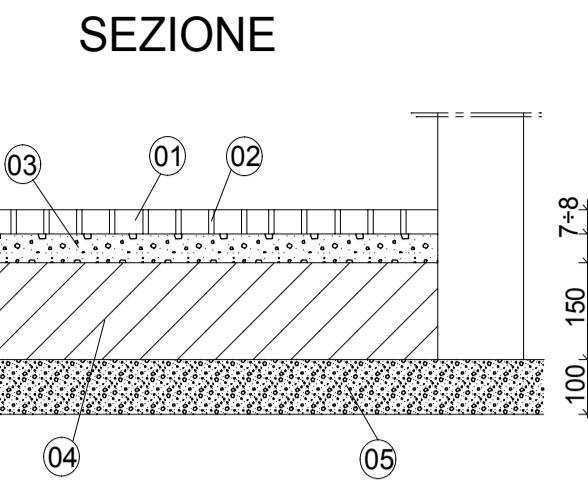

LEGENDA

- Pavimentazione in Marmette in calcestruzzo cementizio vibropressato, di colore rosso a schema geometrico come da esempio fotografico, spessore medio 7-8 cm.
- Fughe riempite con sabbia e cemento magri
- Sottofondo realizzato con letto di sabbia non rigonfia tipo 03/04 lavata
- Sottofondo di calcestruzzo spessore 15 cm. Realizzato con calcestruzzo R'ck=100 Kg/mq
- Strato di ghiaia vagliata e rullata
- Cordoli laterali ESISTENTI - da sostituire puntualmente secondo indicazioni della DL
- Giunti di dilatazione del sottofondo e dei cordoli su tutta la sezione del marciapiede ogni 10 m.

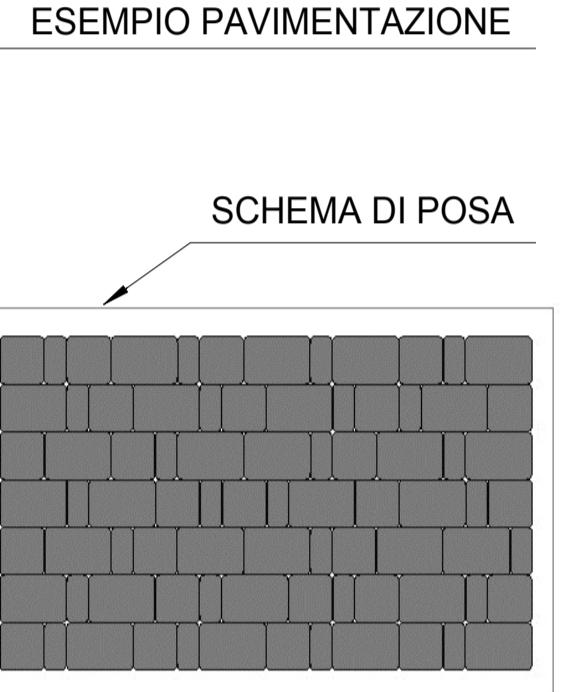


PARTICOLARE ILLUMINAZIONE PUBBLICA

inclinazione: 5°




CAVO FG70R 0,6/1kV 2x2,5 mmq - IN PROGETTO
all'interno del palo

altezza palo f.t.: 7 m

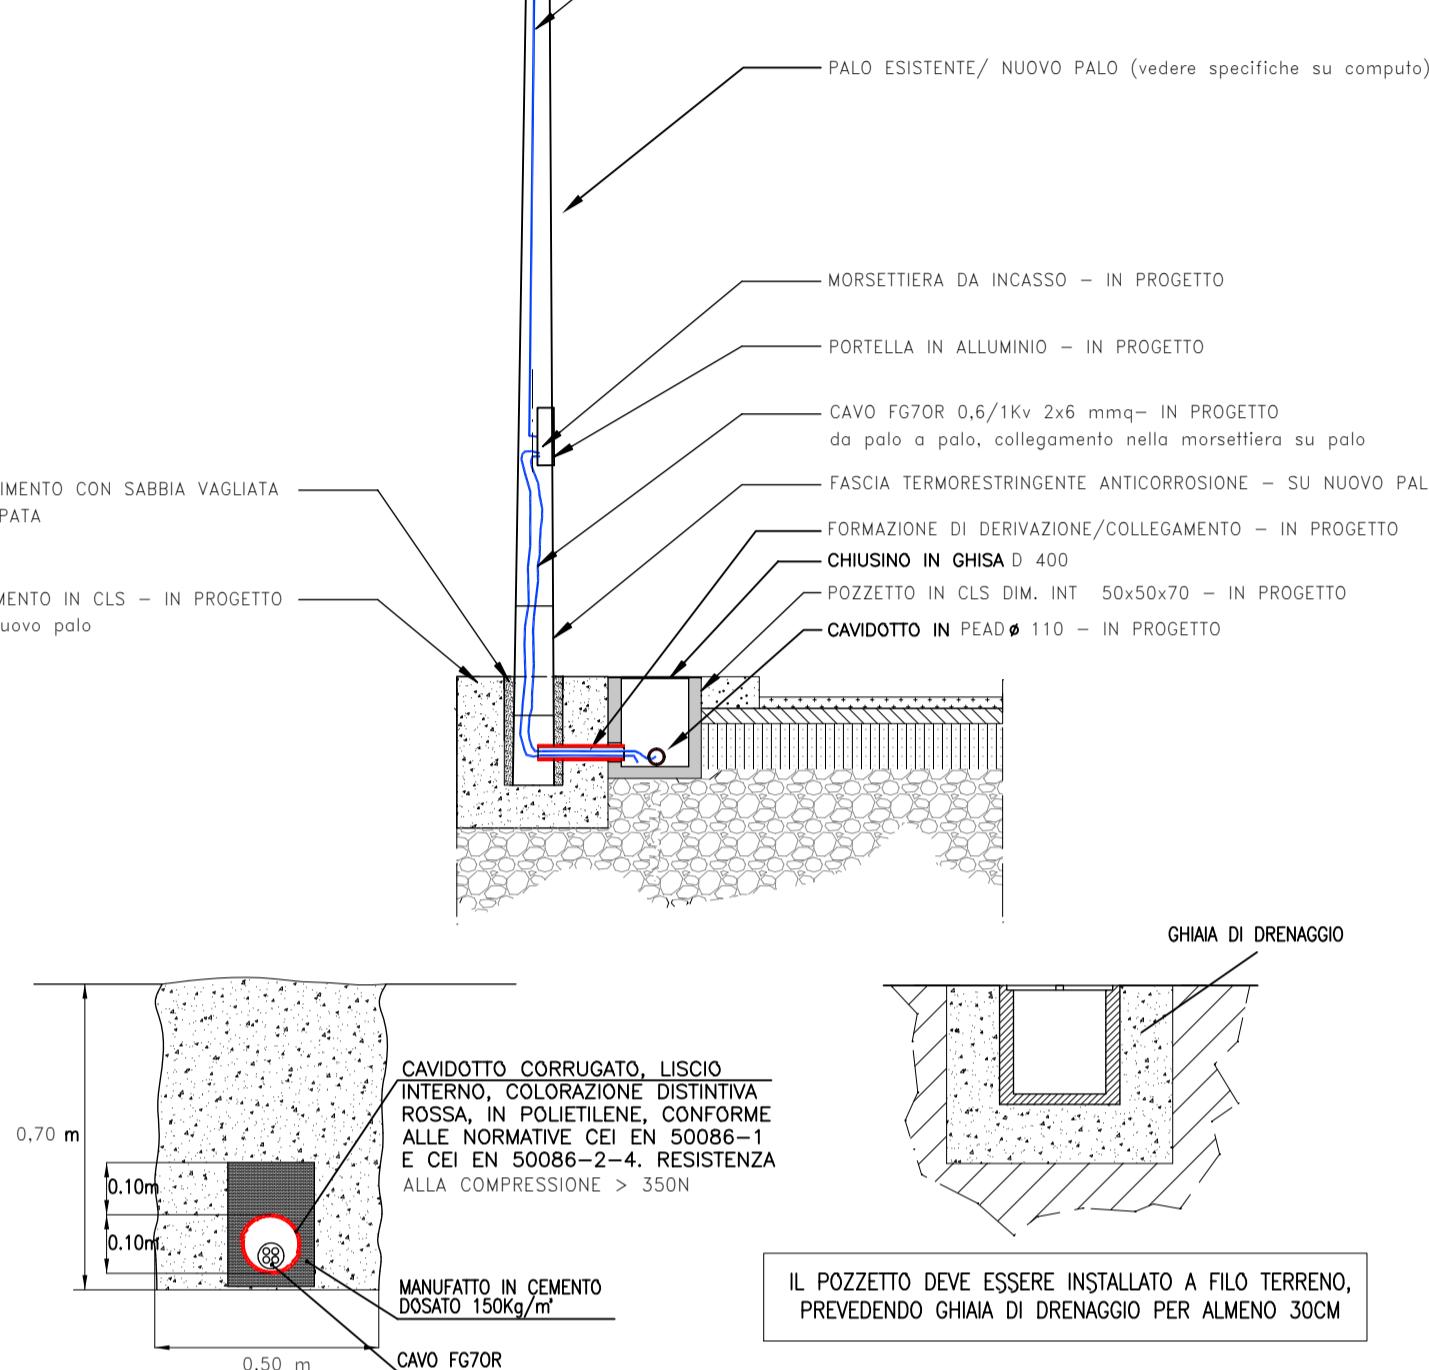

PLANIMETRIA NUOVE OPERE

-scala 1:1.000-

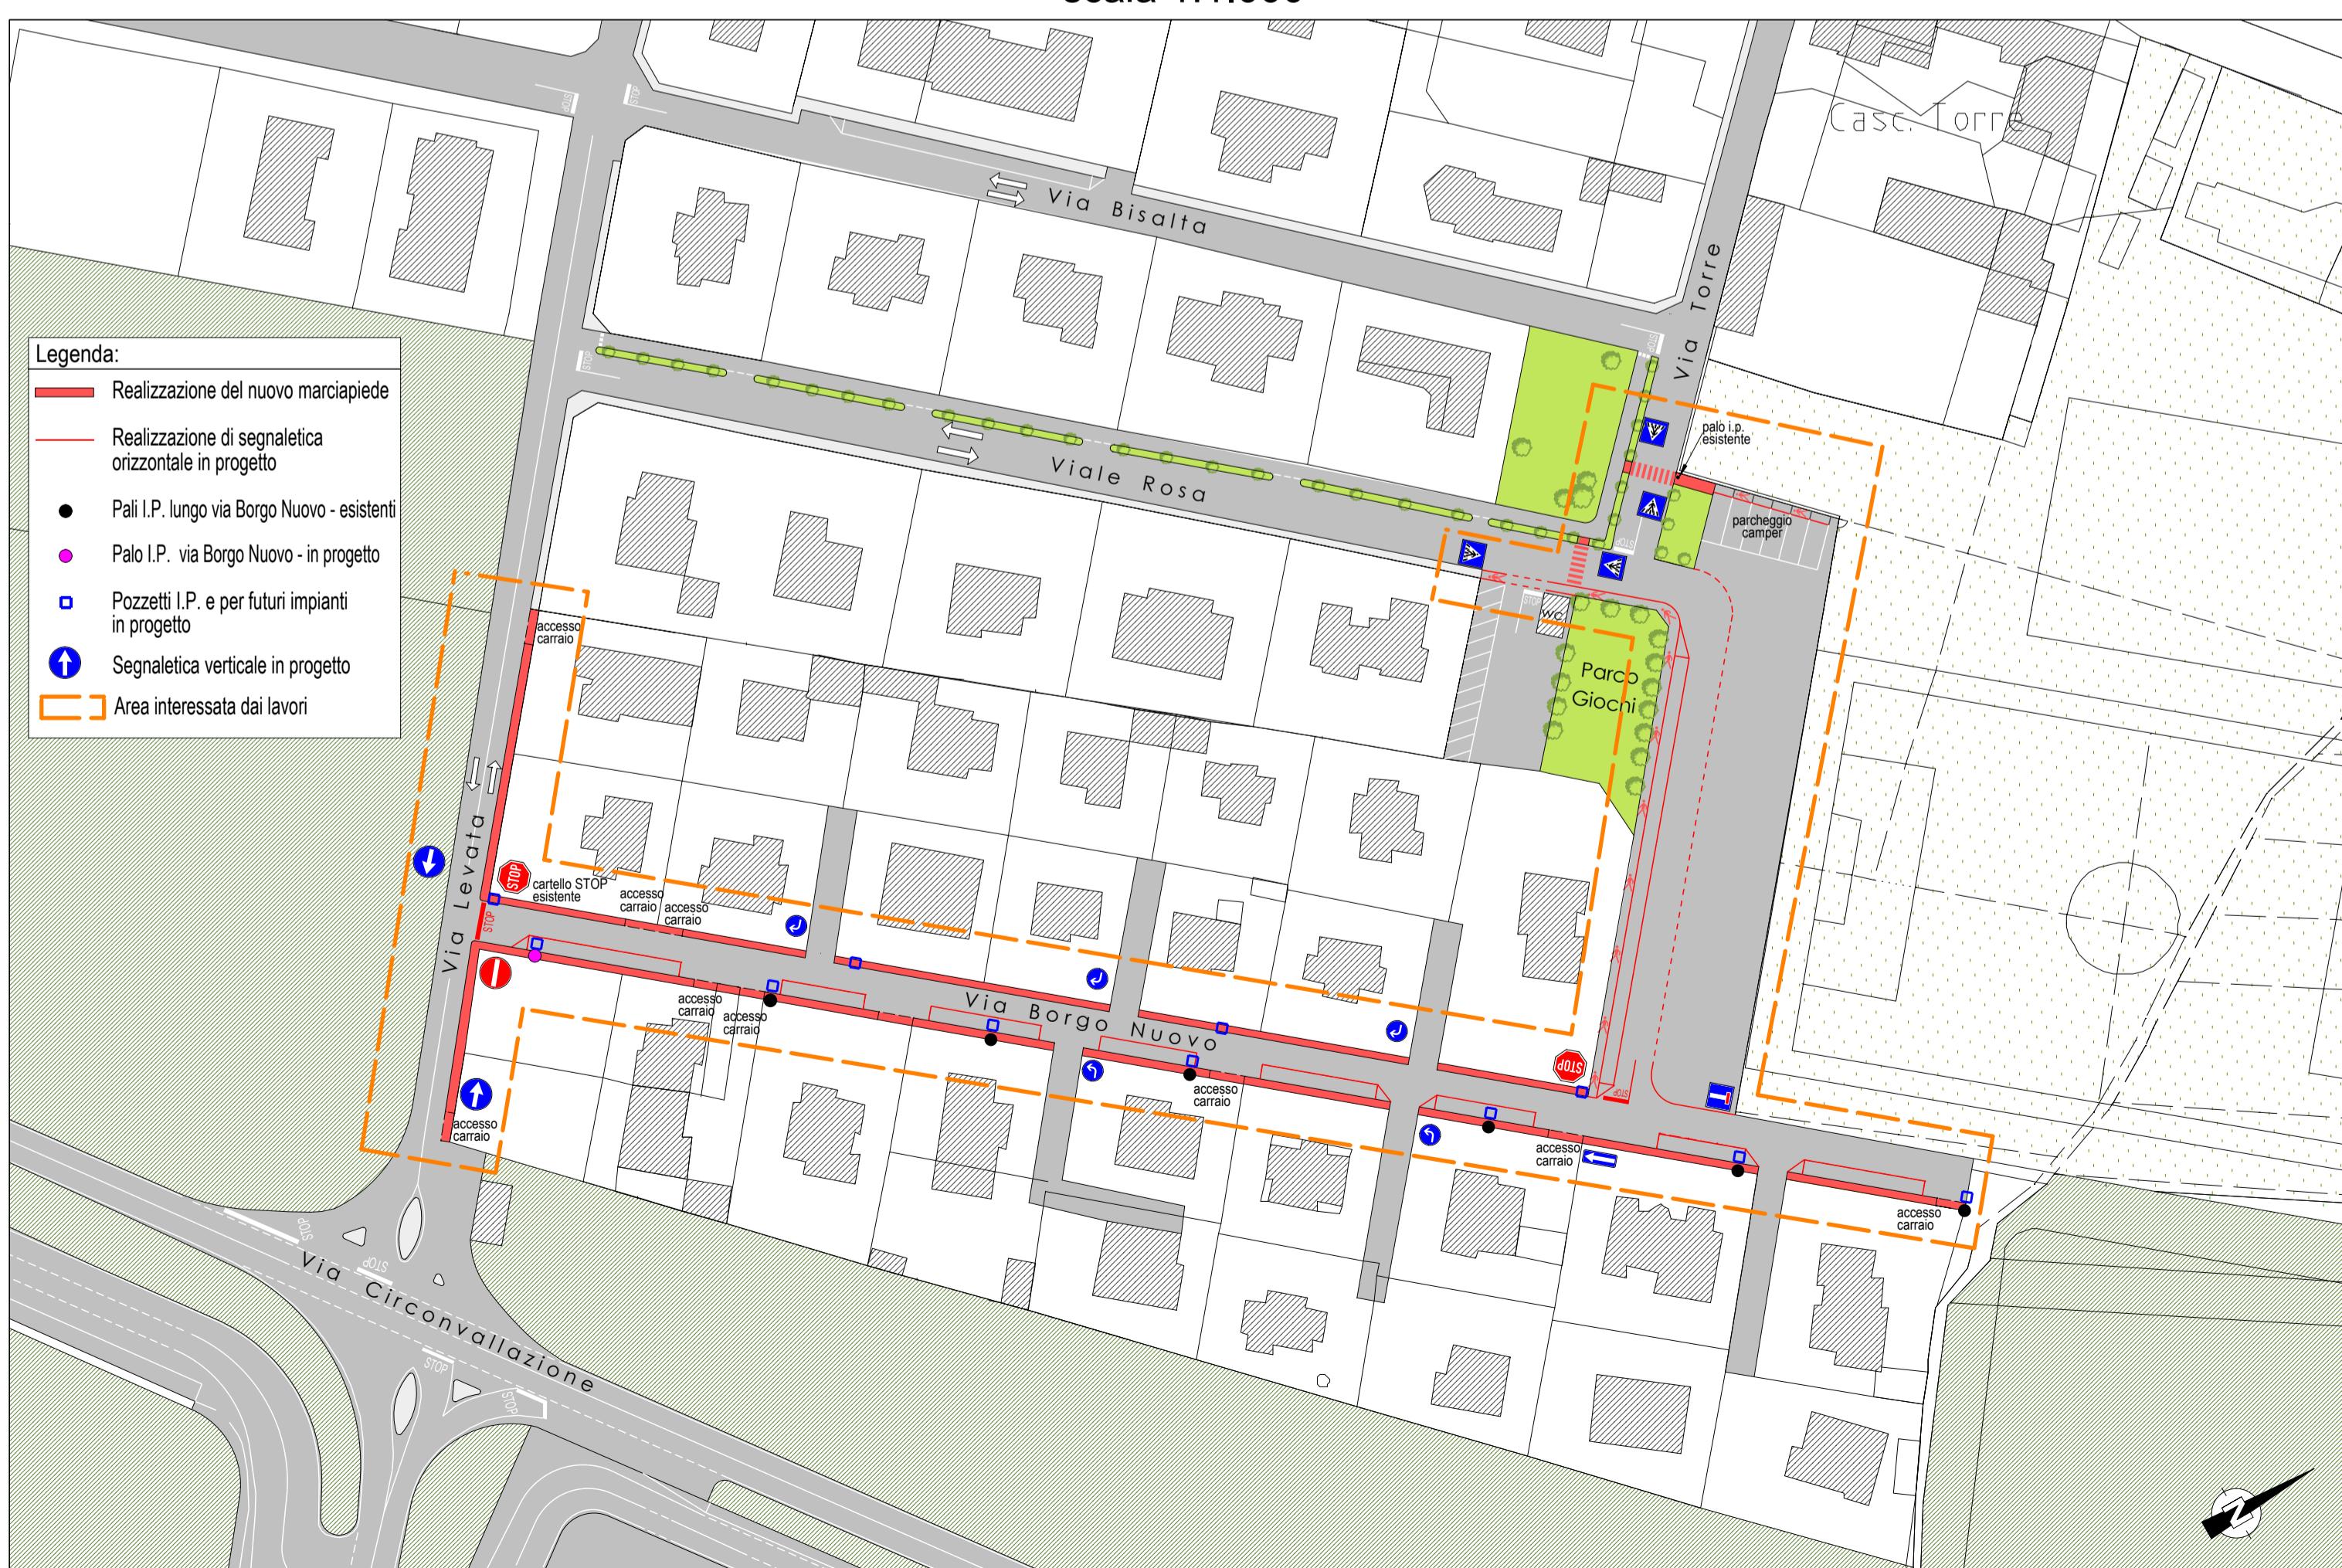

PARTICOLARE PLANIMETRIA NUOVE OPERE

-scala 1:500-

