


**LEGENDA**

- dors. 1.1** condotta dorsale in progetto - acciaio DN 2200
- D1.cas** derivazione n. 1 Consorzio di Castelletto Stura
- condotta in acciaio DN 500
- condotta in acciaio DN 400
- condotta in acciaio DN 300
- tracciato della dorsale prevista in lotti successivi
- sezioni

**IDENTIFICAZIONE DELLE INTERFERENZE:**

- attraversamenti canali irrigui esistenti
- attraversamenti fossi/tubazioni irrigui esistenti
- attraversamenti canali/fossi/tubazioni non oggetto di intervento (sottopassati con trivellazione)
- linea ACDA (acquedotto - interrata)
- linea TELECOM (interrata)
- linea TELECOM (aerea)
- linea ENEL MT (interrata)
- linea ENEL MT (aerea)
- linea ENEL BT (interrata)
- linea ENEL BT (aerea)
- linea ITALGAS (interrata)

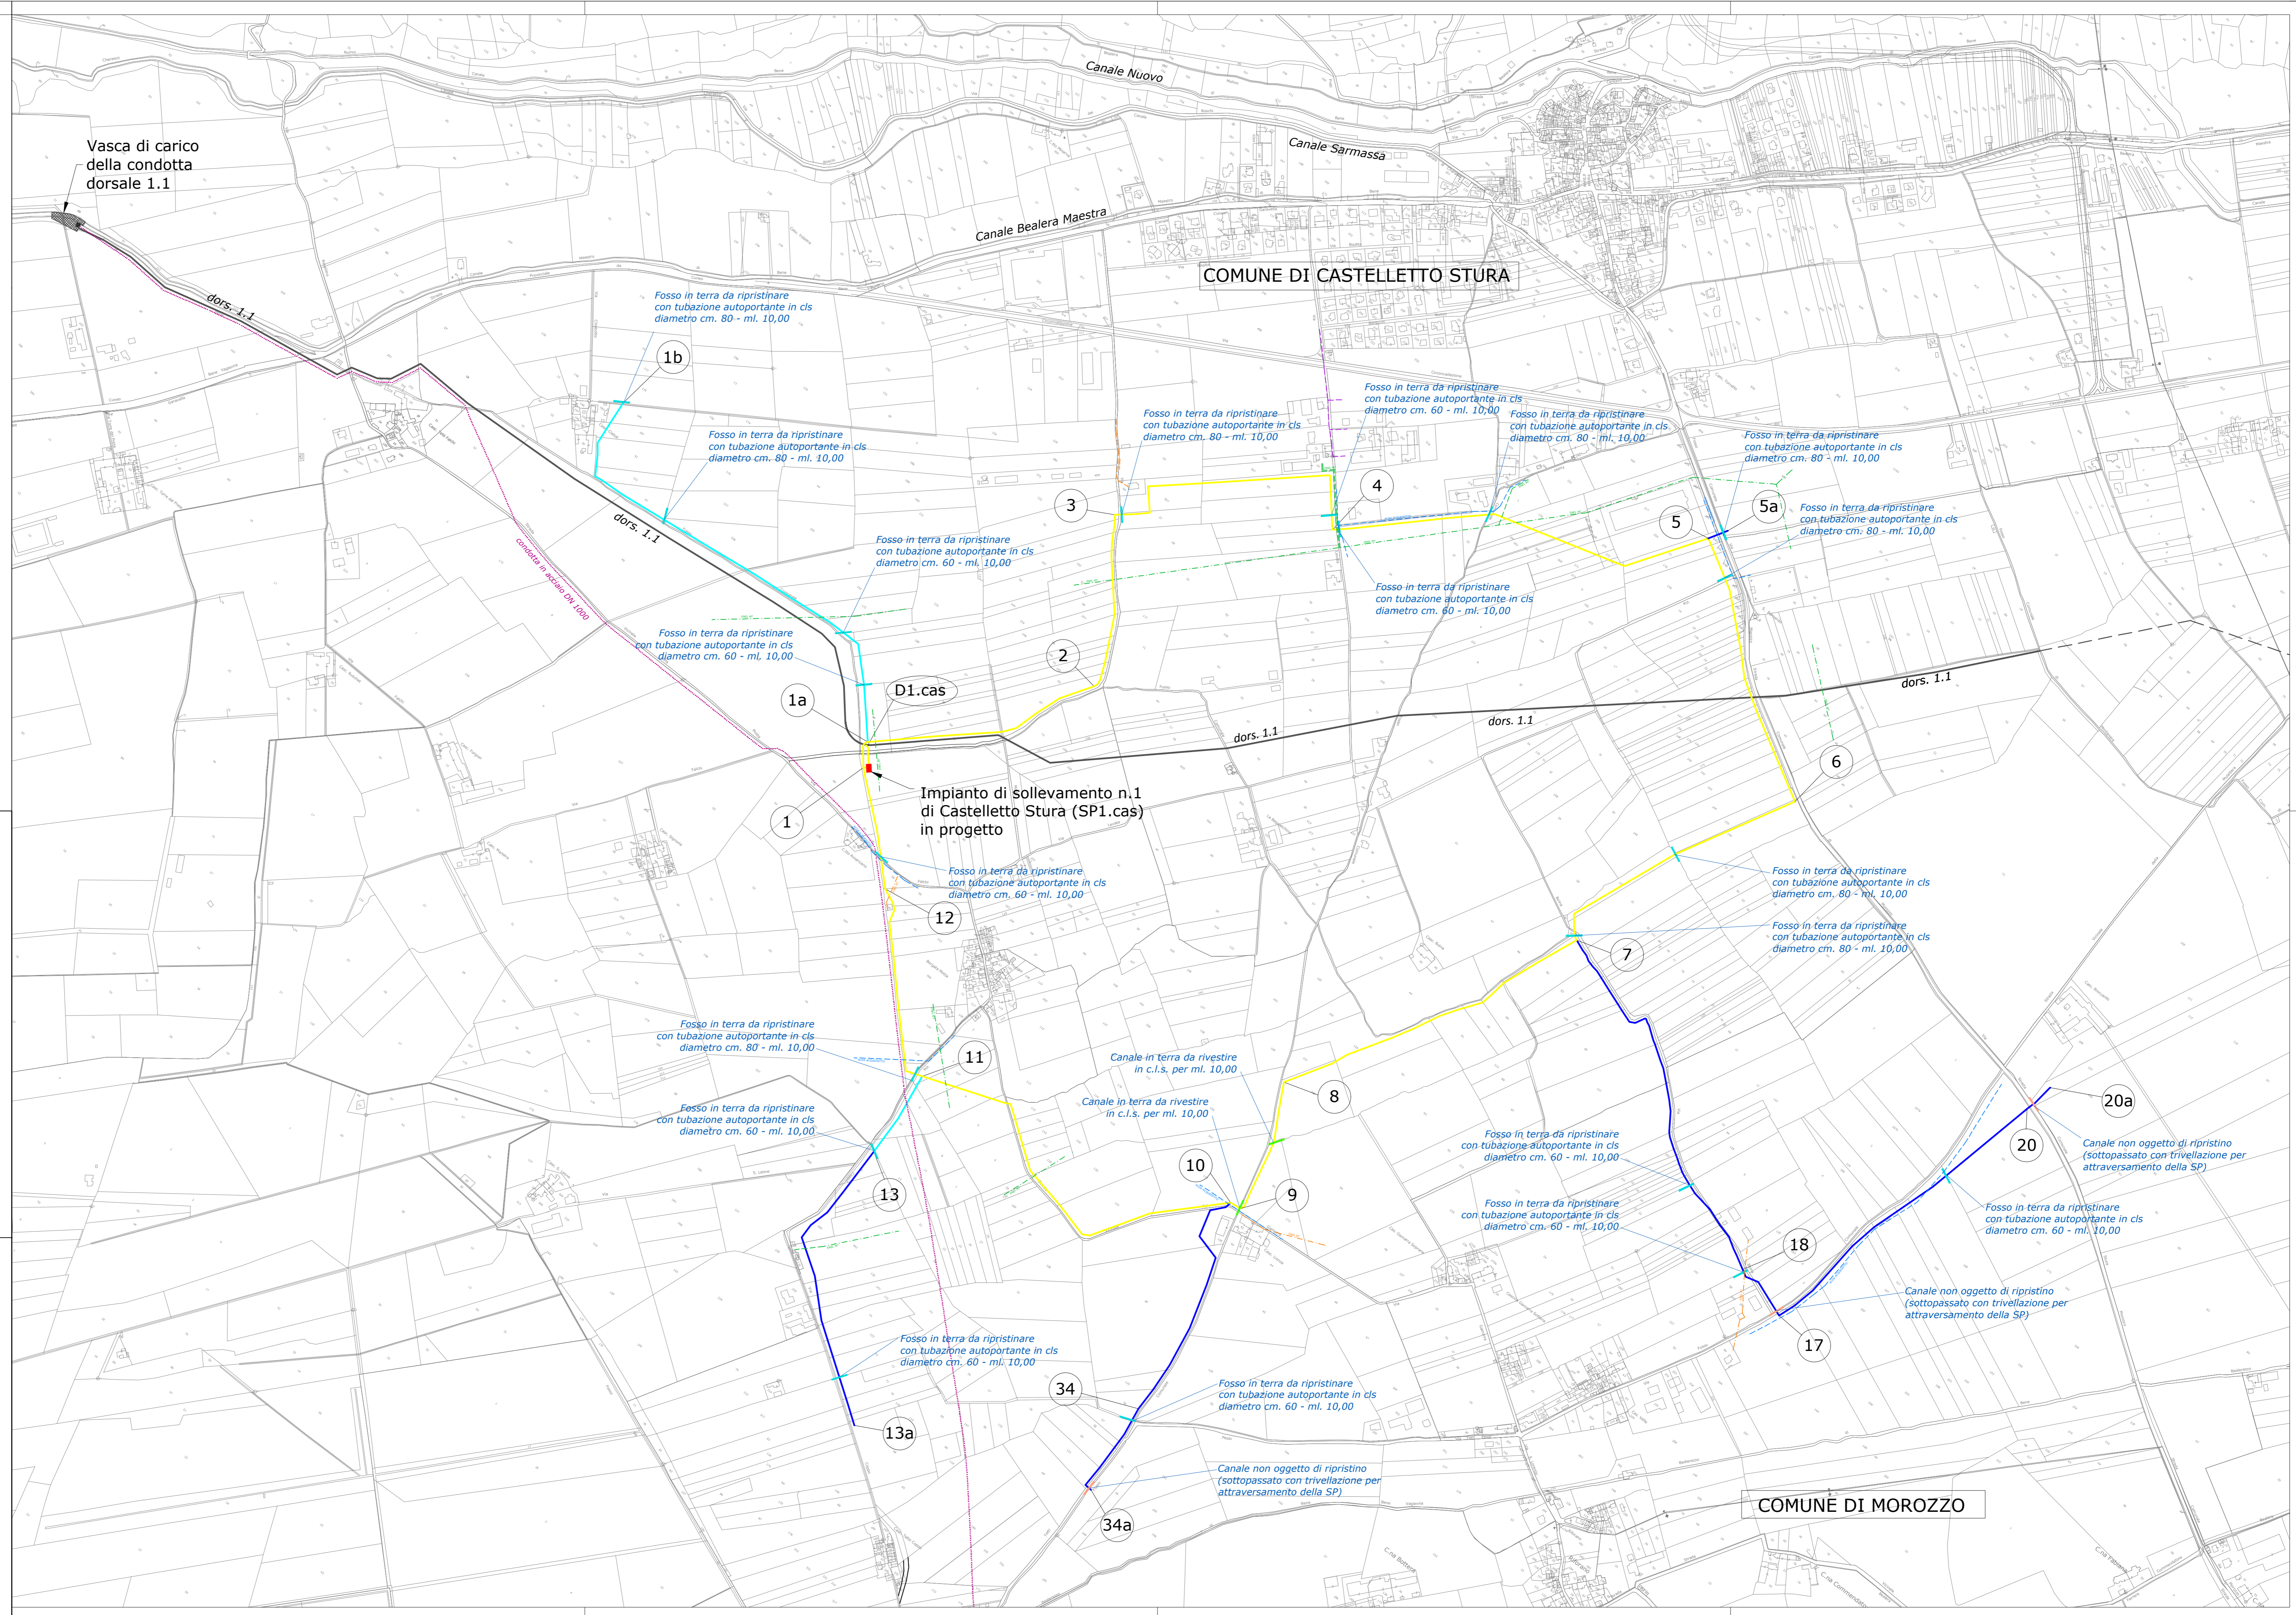

Vasca di carico della condotta dorsale 1.1

COMUNE DI CASTELLETO STURA

COMUNE DI MOROZZO

**STUDIO PD s.r.l. - società di ingegneria**  
 C.so Viganò 5 - 15011 Acqui Terme (AL) - P.I.: 01377640063

Contatti:  
 Tel.: 0144/323777  
 Fax: 0144/324537  
 email: info@studio-pd.it

PROGETTAZIONE E CONSULENZA

Ingegneria  
 Architettura  
 Energia e Servizi

<b>Regione Piemonte</b>		<b>Provincia di Cuneo</b>	
CONSORZIO D'IRRIGAZIONE BEALERA MAESTRA - DESTRA STURA con sede in Via Roma, 101 - Bene Vagienna (CN)			
<b>PSRN 2014-2020 - TIPOLOGIA DI OPERAZIONE 4.3.1</b> <b>INVESTIMENTI IN INFRASTRUTTURE IRRIGUE</b>			
<b>PROGETTO ESECUTIVO</b>	<b>1° LOTTO FUNZIONALE DELLE OPERE DI RAZIONALIZZAZIONE, RIORGANIZZAZIONE E RISTRUTTURAZIONE DEGLI IMPIANTI IRRIGUI - COMPRESORI DI CASTELLETO STURA E MONTANERA</b>		
<b>OGGETTO</b>	<b>INTERFERENZE CONDOTTE DI DISTRIBUZIONE CASTELLETO STURA - PLANIMETRIA</b>		
<b>I TECNICI:</b>			<b>ELABORATO:</b> <b>04.02.01</b> <b>SCALA:</b> <b>1:5.000</b> <b>DATA 1° LOTTO:</b> giugno 2017