


### LEGENDA

- canali esistenti
- condotta dorsale in progetto - in acciaio DN 2200
- tracciato condotta dorsale prevista in lotti successivi
- condotte irrigue di distribuzione in progetto
- manufatti in progetto
- impianti esistenti

### IMPIANTO DI TRASMISSIONE DATI CON FIBRA OTTICA:

- - - linea di fibra ottica in cavidotto di PVC - diametro 100 mm
- cassette di connessione fibra ottica

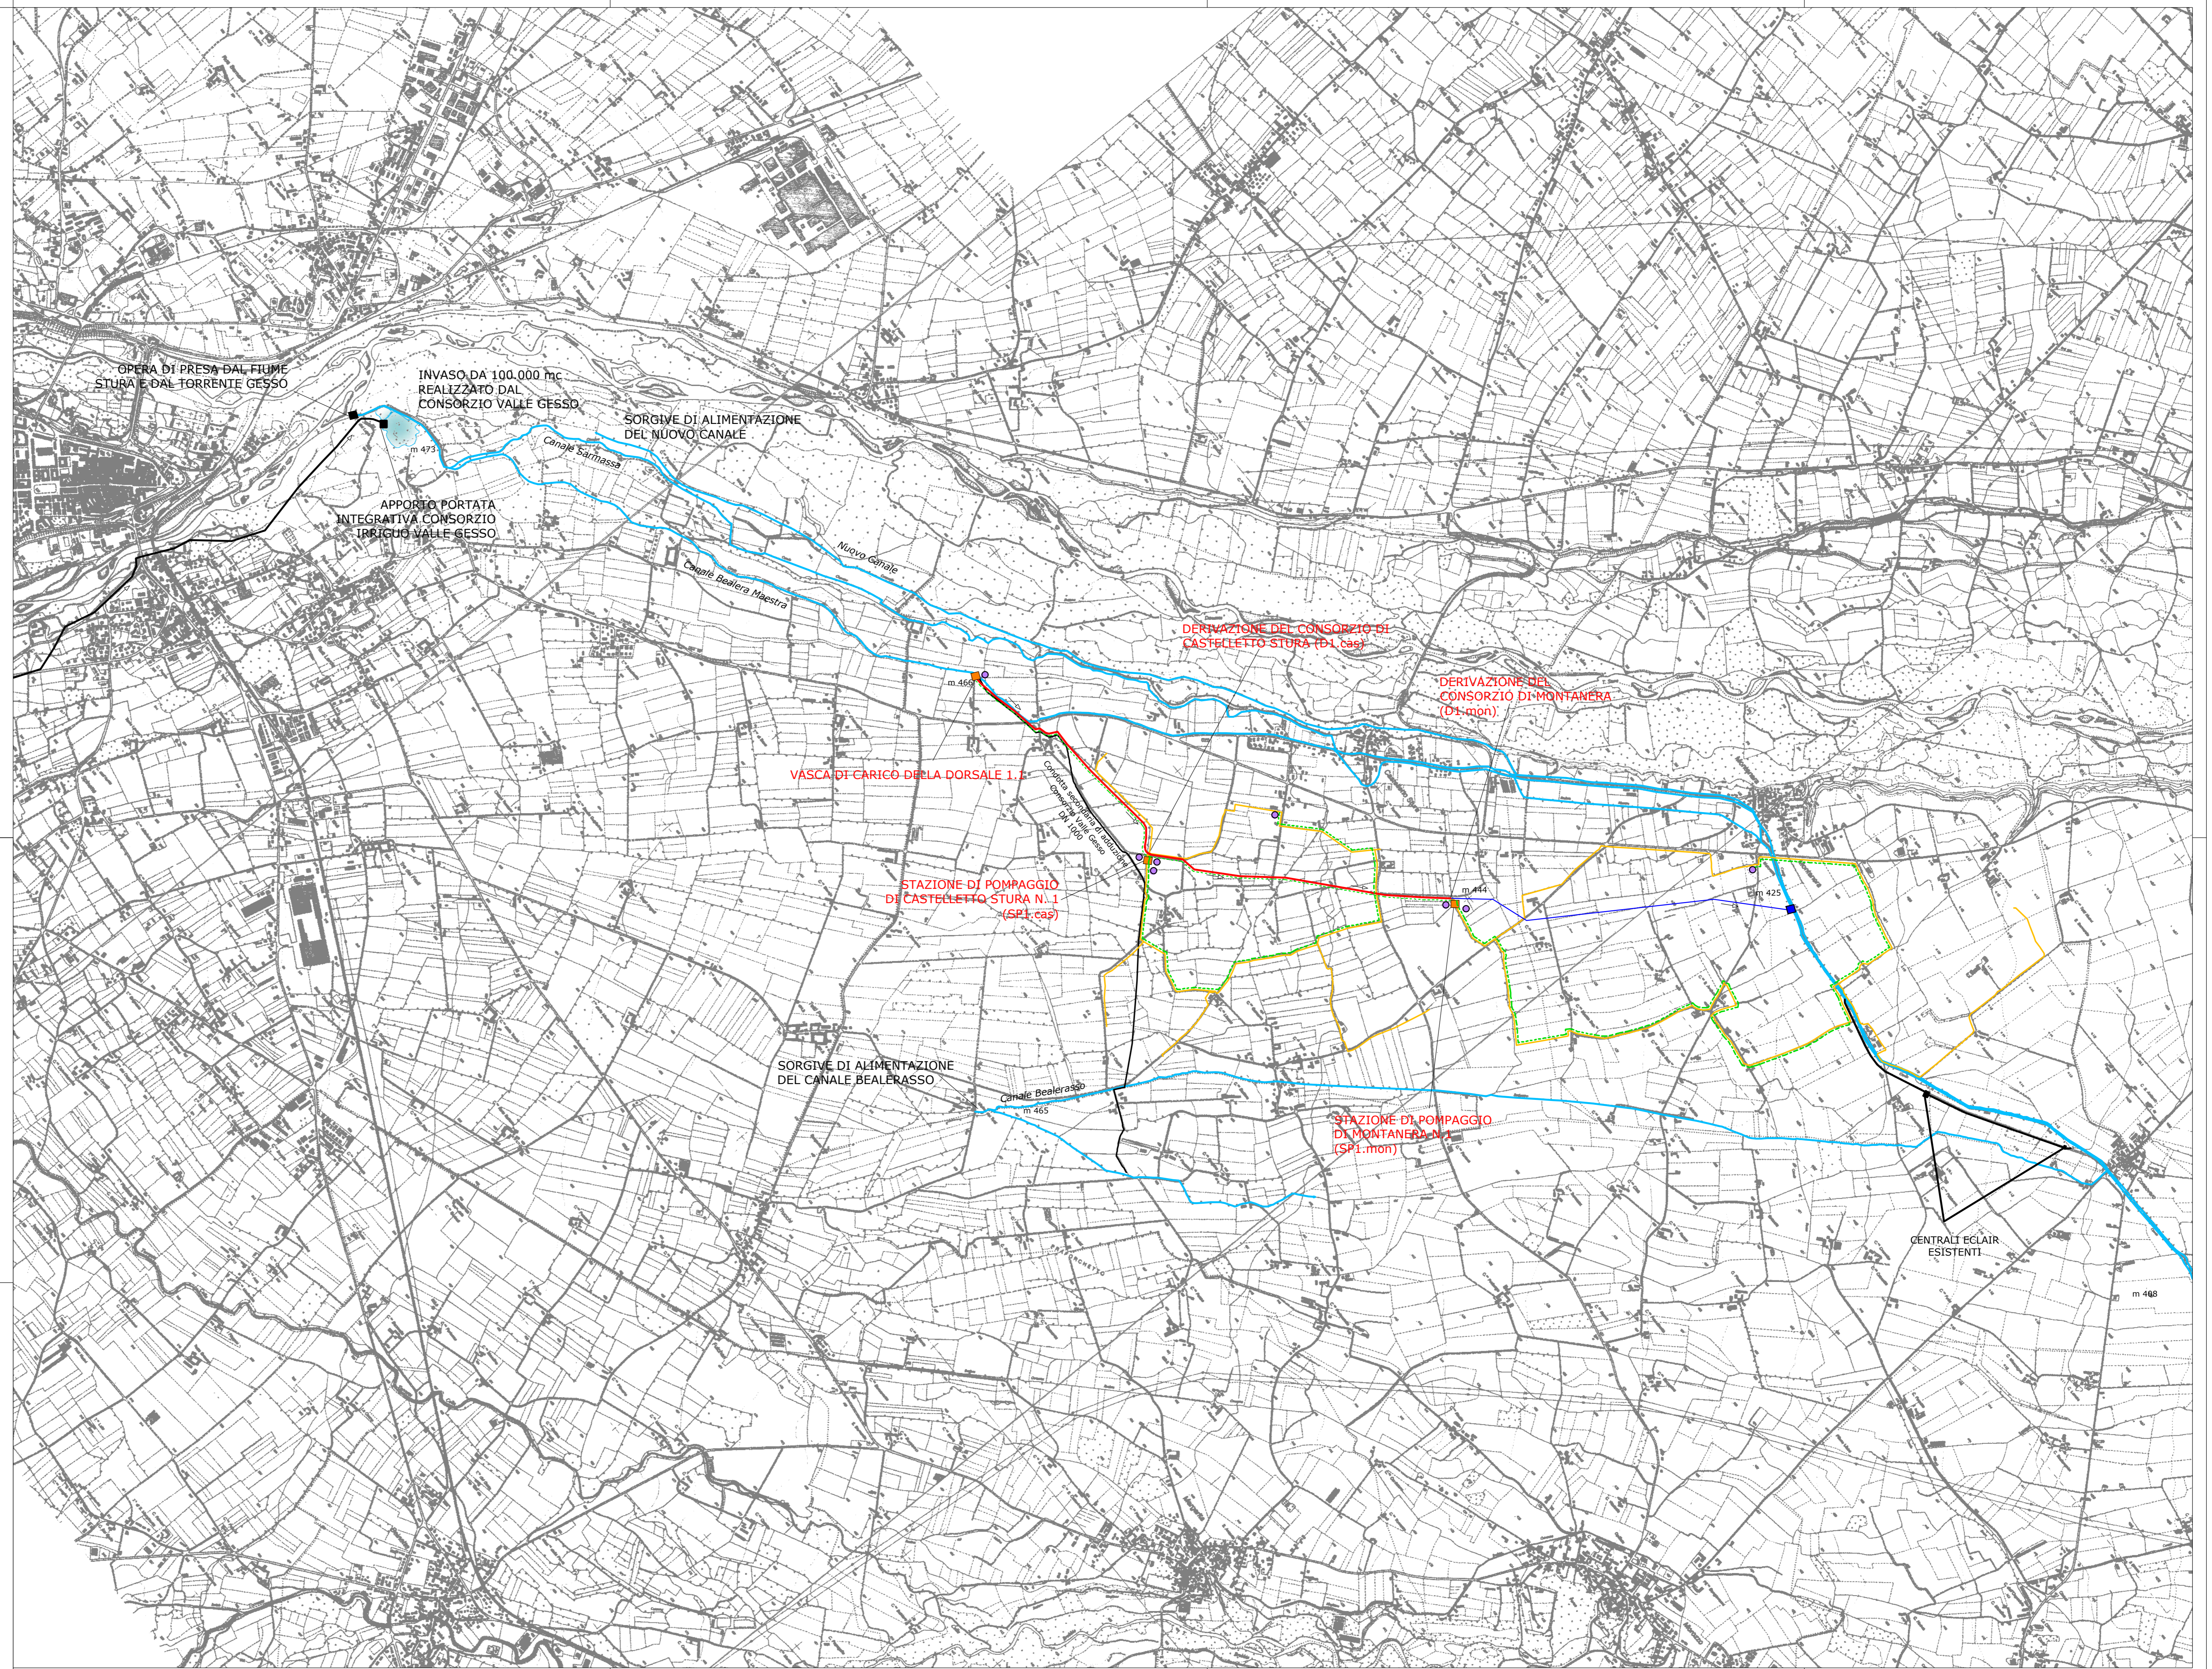

**STUDIO PD s.r.l.** - società di ingegneria  
 C.so Viganò 5 - 15011 Acqui Terme (AL) - P.I.: 01377640063

Contatti:  
 Tel.: 0144/323777  
 Fax: 0144/324557  
 email: info@studio-pd.it

PROGETTAZIONE E CONSULENZA

Ingegneria  
 Architettura  
 Energia e Servizi

<b>Regione Piemonte</b>		<b>Provincia di Cuneo</b>	
<b>CONSORZIO D'IRRIGAZIONE BEALERA MAESTRA - DESTRA STURA</b> con sede in Via Roma, 101 - Bene Vagienna (CN)			
<b>PSRN 2014-2020 - TIPOLOGIA DI OPERAZIONE 4.3.1</b> <b>INVESTIMENTI IN INFRASTRUTTURE IRRIGUE</b>			
<b>PROGETTO ESECUTIVO</b>	<b>1° LOTTO FUNZIONALE</b> DELLE OPERE DI RAZIONALIZZAZIONE, RIORGANIZZAZIONE E RISTRUTTURAZIONE DEGLI IMPIANTI IRRIGUI - COMPRESORI DI CASTELLETO STURA E MONTANERA		
<b>OGGETTO</b>	<b>IMPIANTO DI TRASMISSIONE DATI CON FIBRA OTTICA</b>		
<b>I TECNICI:</b>			<b>ELABORATO:</b> <b>03.06.05</b> <b>SCALA:</b> 1:20.000 <b>DATA 1° LOTTO:</b> giugno 2017