


PIANTA (quota +472,50)
scala 1:100

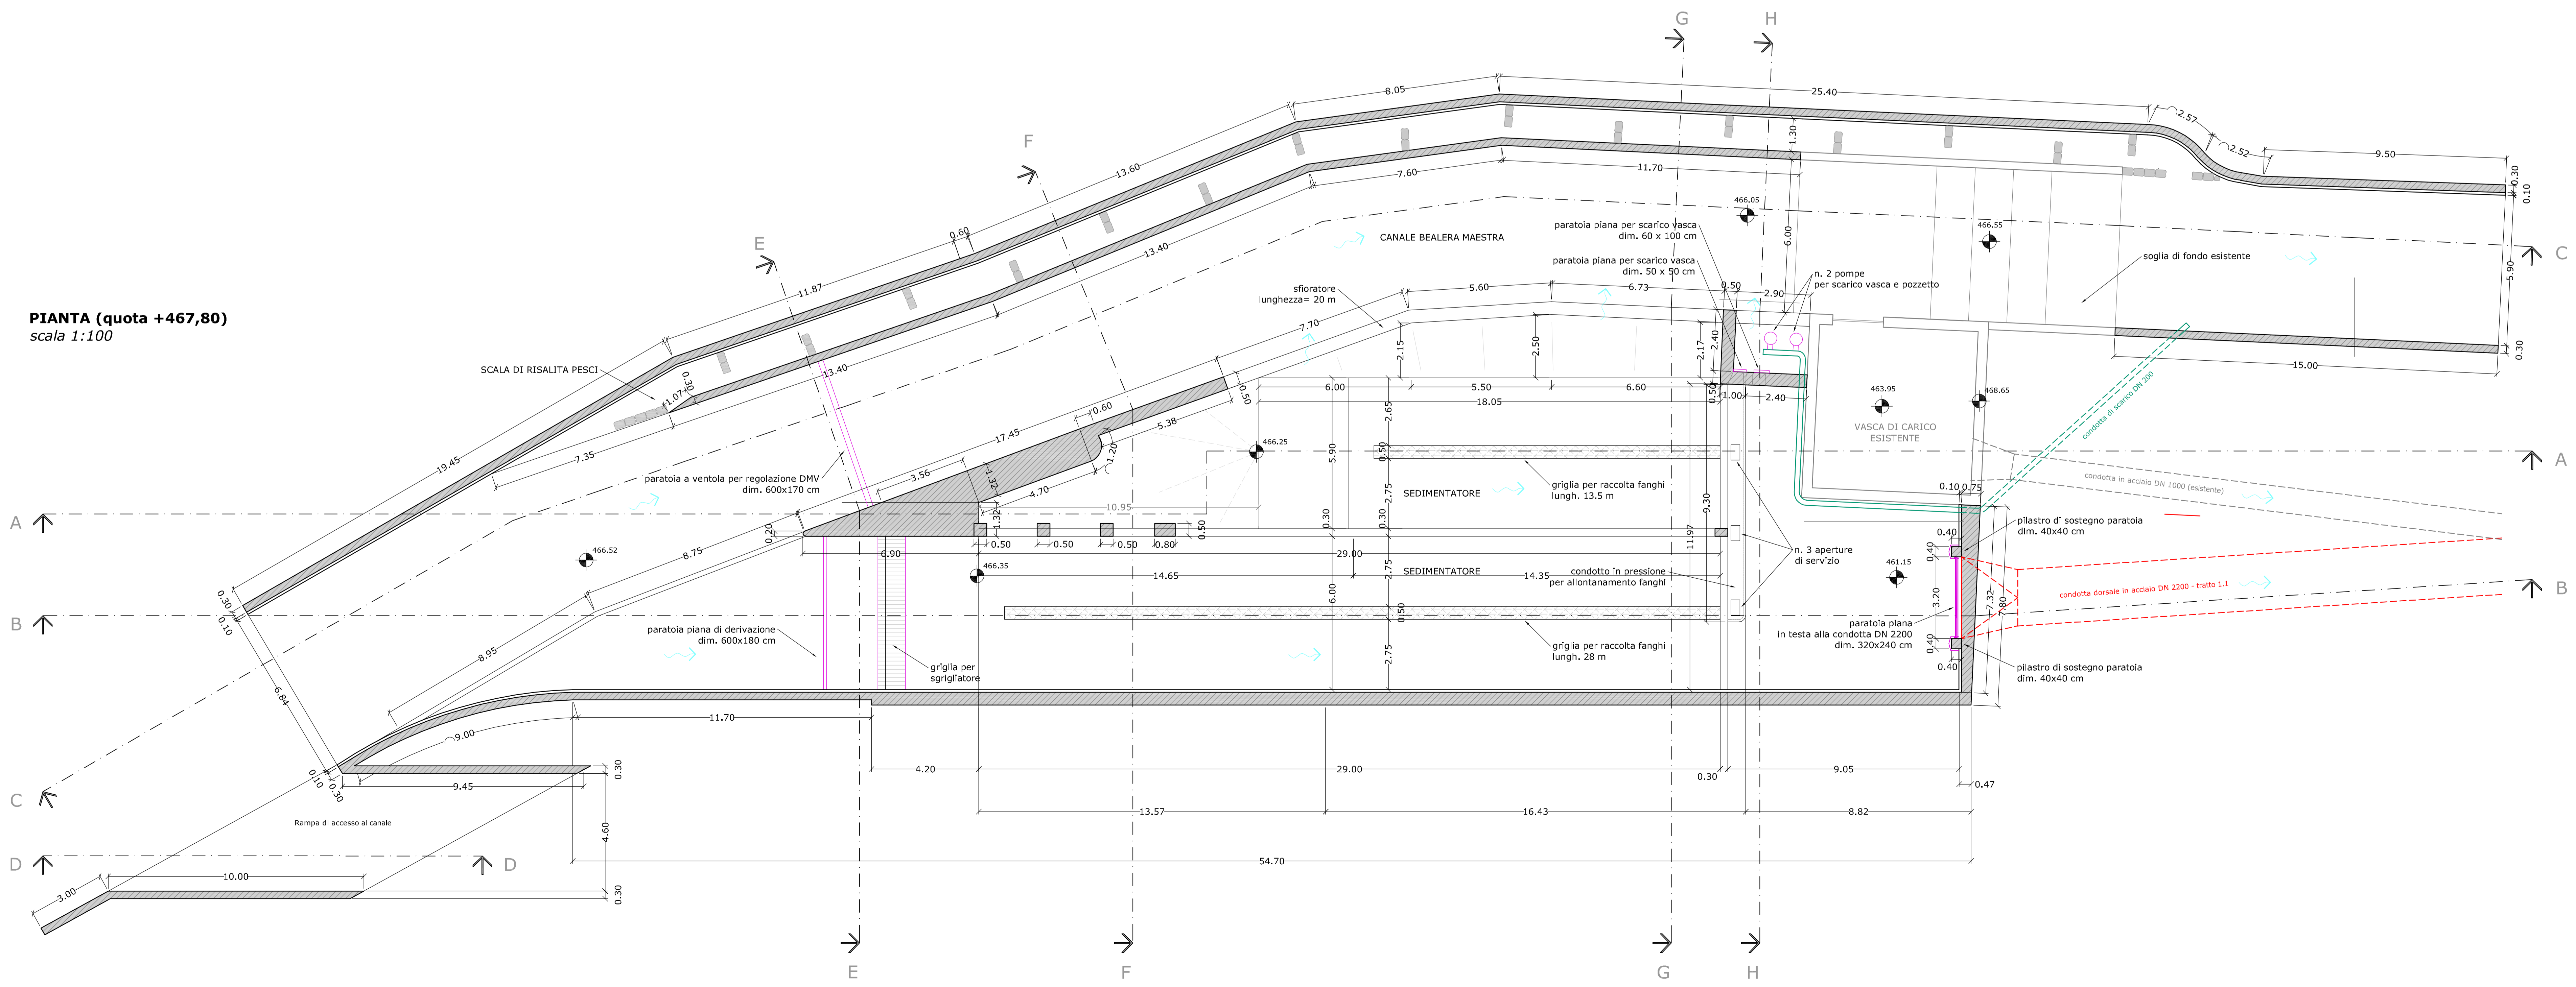

PIANTA (quota +467,80)
scala 1:100

STUDIO PD s.r.l. - società di ingegneria
 C.so Vignolo 5 - 15011 Acqui Terme (AL) - P.I.: 01377640063
 Contatti: Tel.: 0144/123777 Fax: 0144/324557 email: info@studio-pd.it

Regione Piemonte Provincia di Cuneo
 CONSORZIO D'IRRIGAZIONE BEALERA MAESTRA - DESTRA STURA
 con sede in Via Roma, 101 - Bene Vagienna (CN)
PSRN 2014-2020 - TIPOLOGIA DI OPERAZIONE 4.3.1
INVESTIMENTI IN INFRASTRUTTURE IRRIGUE
 PROGETTO ESECUTIVO **1° LOTTO FUNZIONALE DELLE OPERE DI RAZIONALIZZAZIONE, RIORGANIZZAZIONE E RISTRUTTURAZIONE DEGLI IMPIANTI IRRIGUI - COMPENSORI DI CASTELLETO STURA E MONTANERA**
 OGGETTO **VASCA DI CARICO DELLA CONDOTTA DORSALE 1.1**
 PIANTE

ELABORATO: **03.05.01.3**
 SCALA: 1:100
 DATA 1° LOTTO: giugno 2017



PROGETTAZIONE E CONSULENZA