

STUDIO PD s.r.l. - società di ingegneria
C.so Viganò 5 - 15011 Acqui Terme (AL) - P.I.: 01377640063

Contatti:
Tel.: 0144/323777
Fax: 0144/324557
email: info@studio-pd.it

PROGETTAZIONE E CONSULENZA

Ingegneria



Architettura

Energia e Servizi

| | | | |
|---|---|---------------------------|--|
| Regione Piemonte | | Provincia di Cuneo | |
| CONSORZIO D'IRRIGAZIONE BEALERA MAESTRA - DESTRA STURA con sede in Via Roma, 101 - Bene Vagienna (CN) | | | |
| PSRN 2014-2020 - TIPOLOGIA DI OPERAZIONE 4.3.1 INVESTIMENTI IN INFRASTRUTTURE IRRIGUE | | | |
| PROGETTO ESECUTIVO | 1° LOTTO FUNZIONALE DELLE OPERE DI RAZIONALIZZAZIONE, RIORGANIZZAZIONE E RISTRUTTURAZIONE DEGLI IMPIANTI IRRIGUI - COMPENSORI DI CASTELLETTO STURA E MONTANERA | | |
| OGGETTO | VASCA DI CARICO DELLA CONDOTTA DORSALE 1.1 PIANO QUOTATO | | |
| I TECNICI: | ELABORATO: 03.05.01.1 | | |
| | SCALA: 1:200 | | |
| | DATA 1° LOTTO: giugno 2017 | | |



PIANO QUOTATO
scala 1: 200

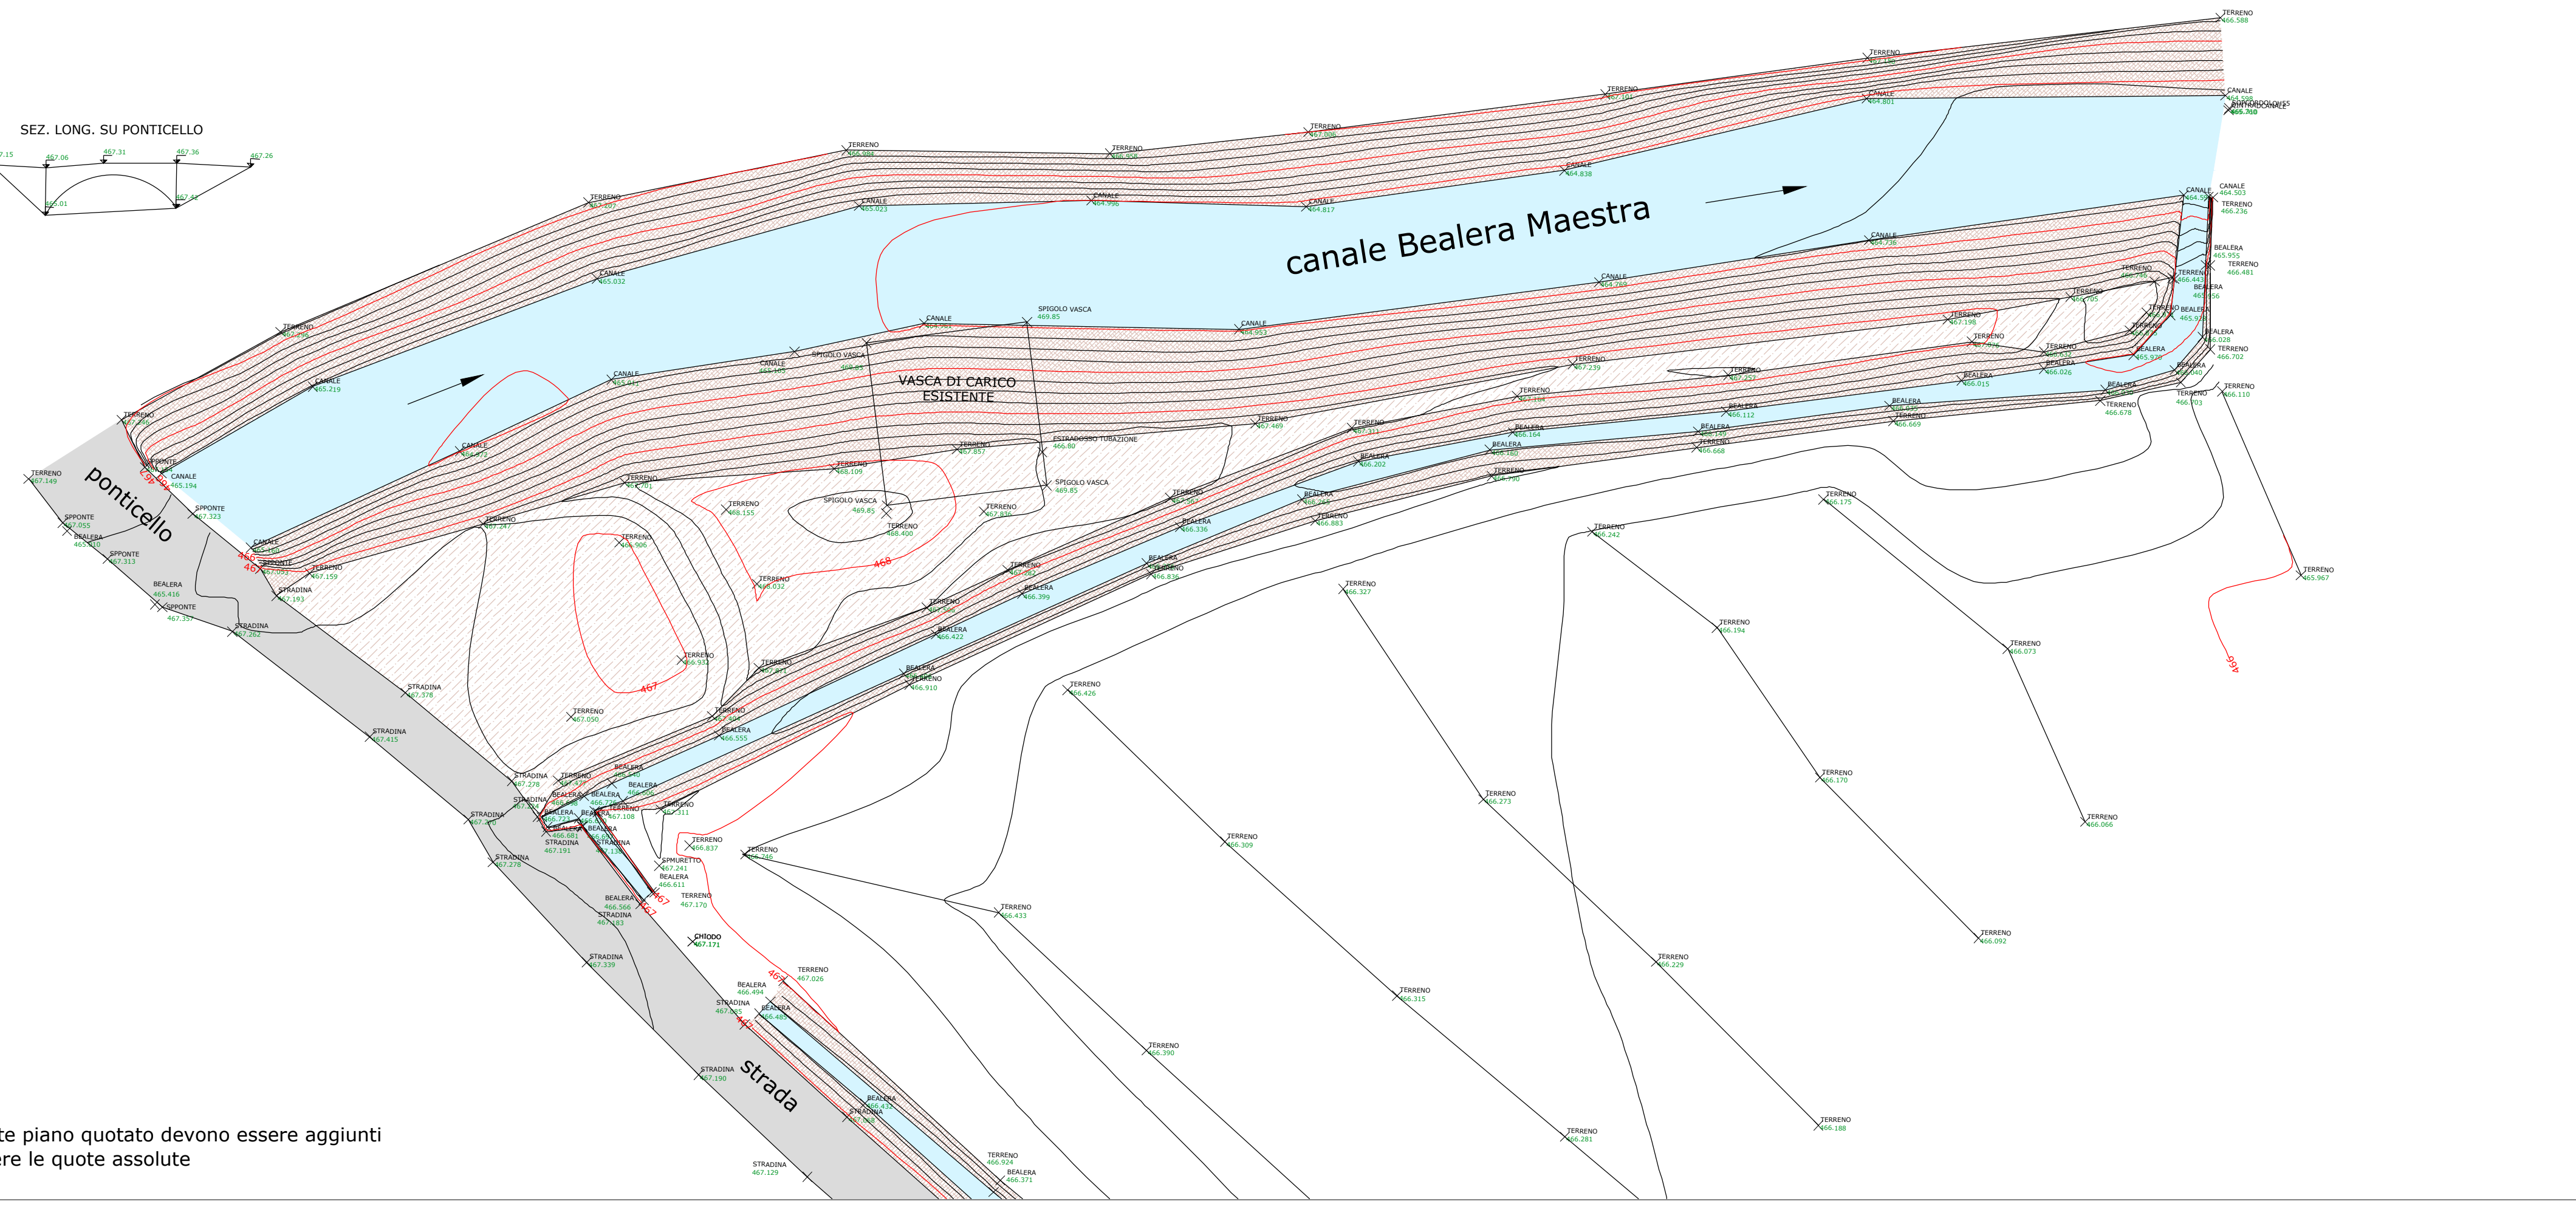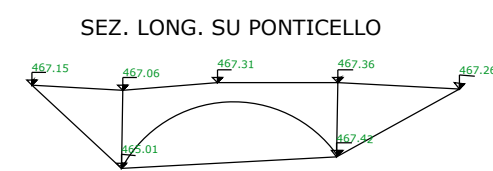

NOTA:
alle quote del presente piano quotato devono essere aggiunti metri 1.20 per ottenere le quote assolute