
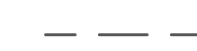
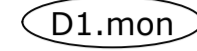











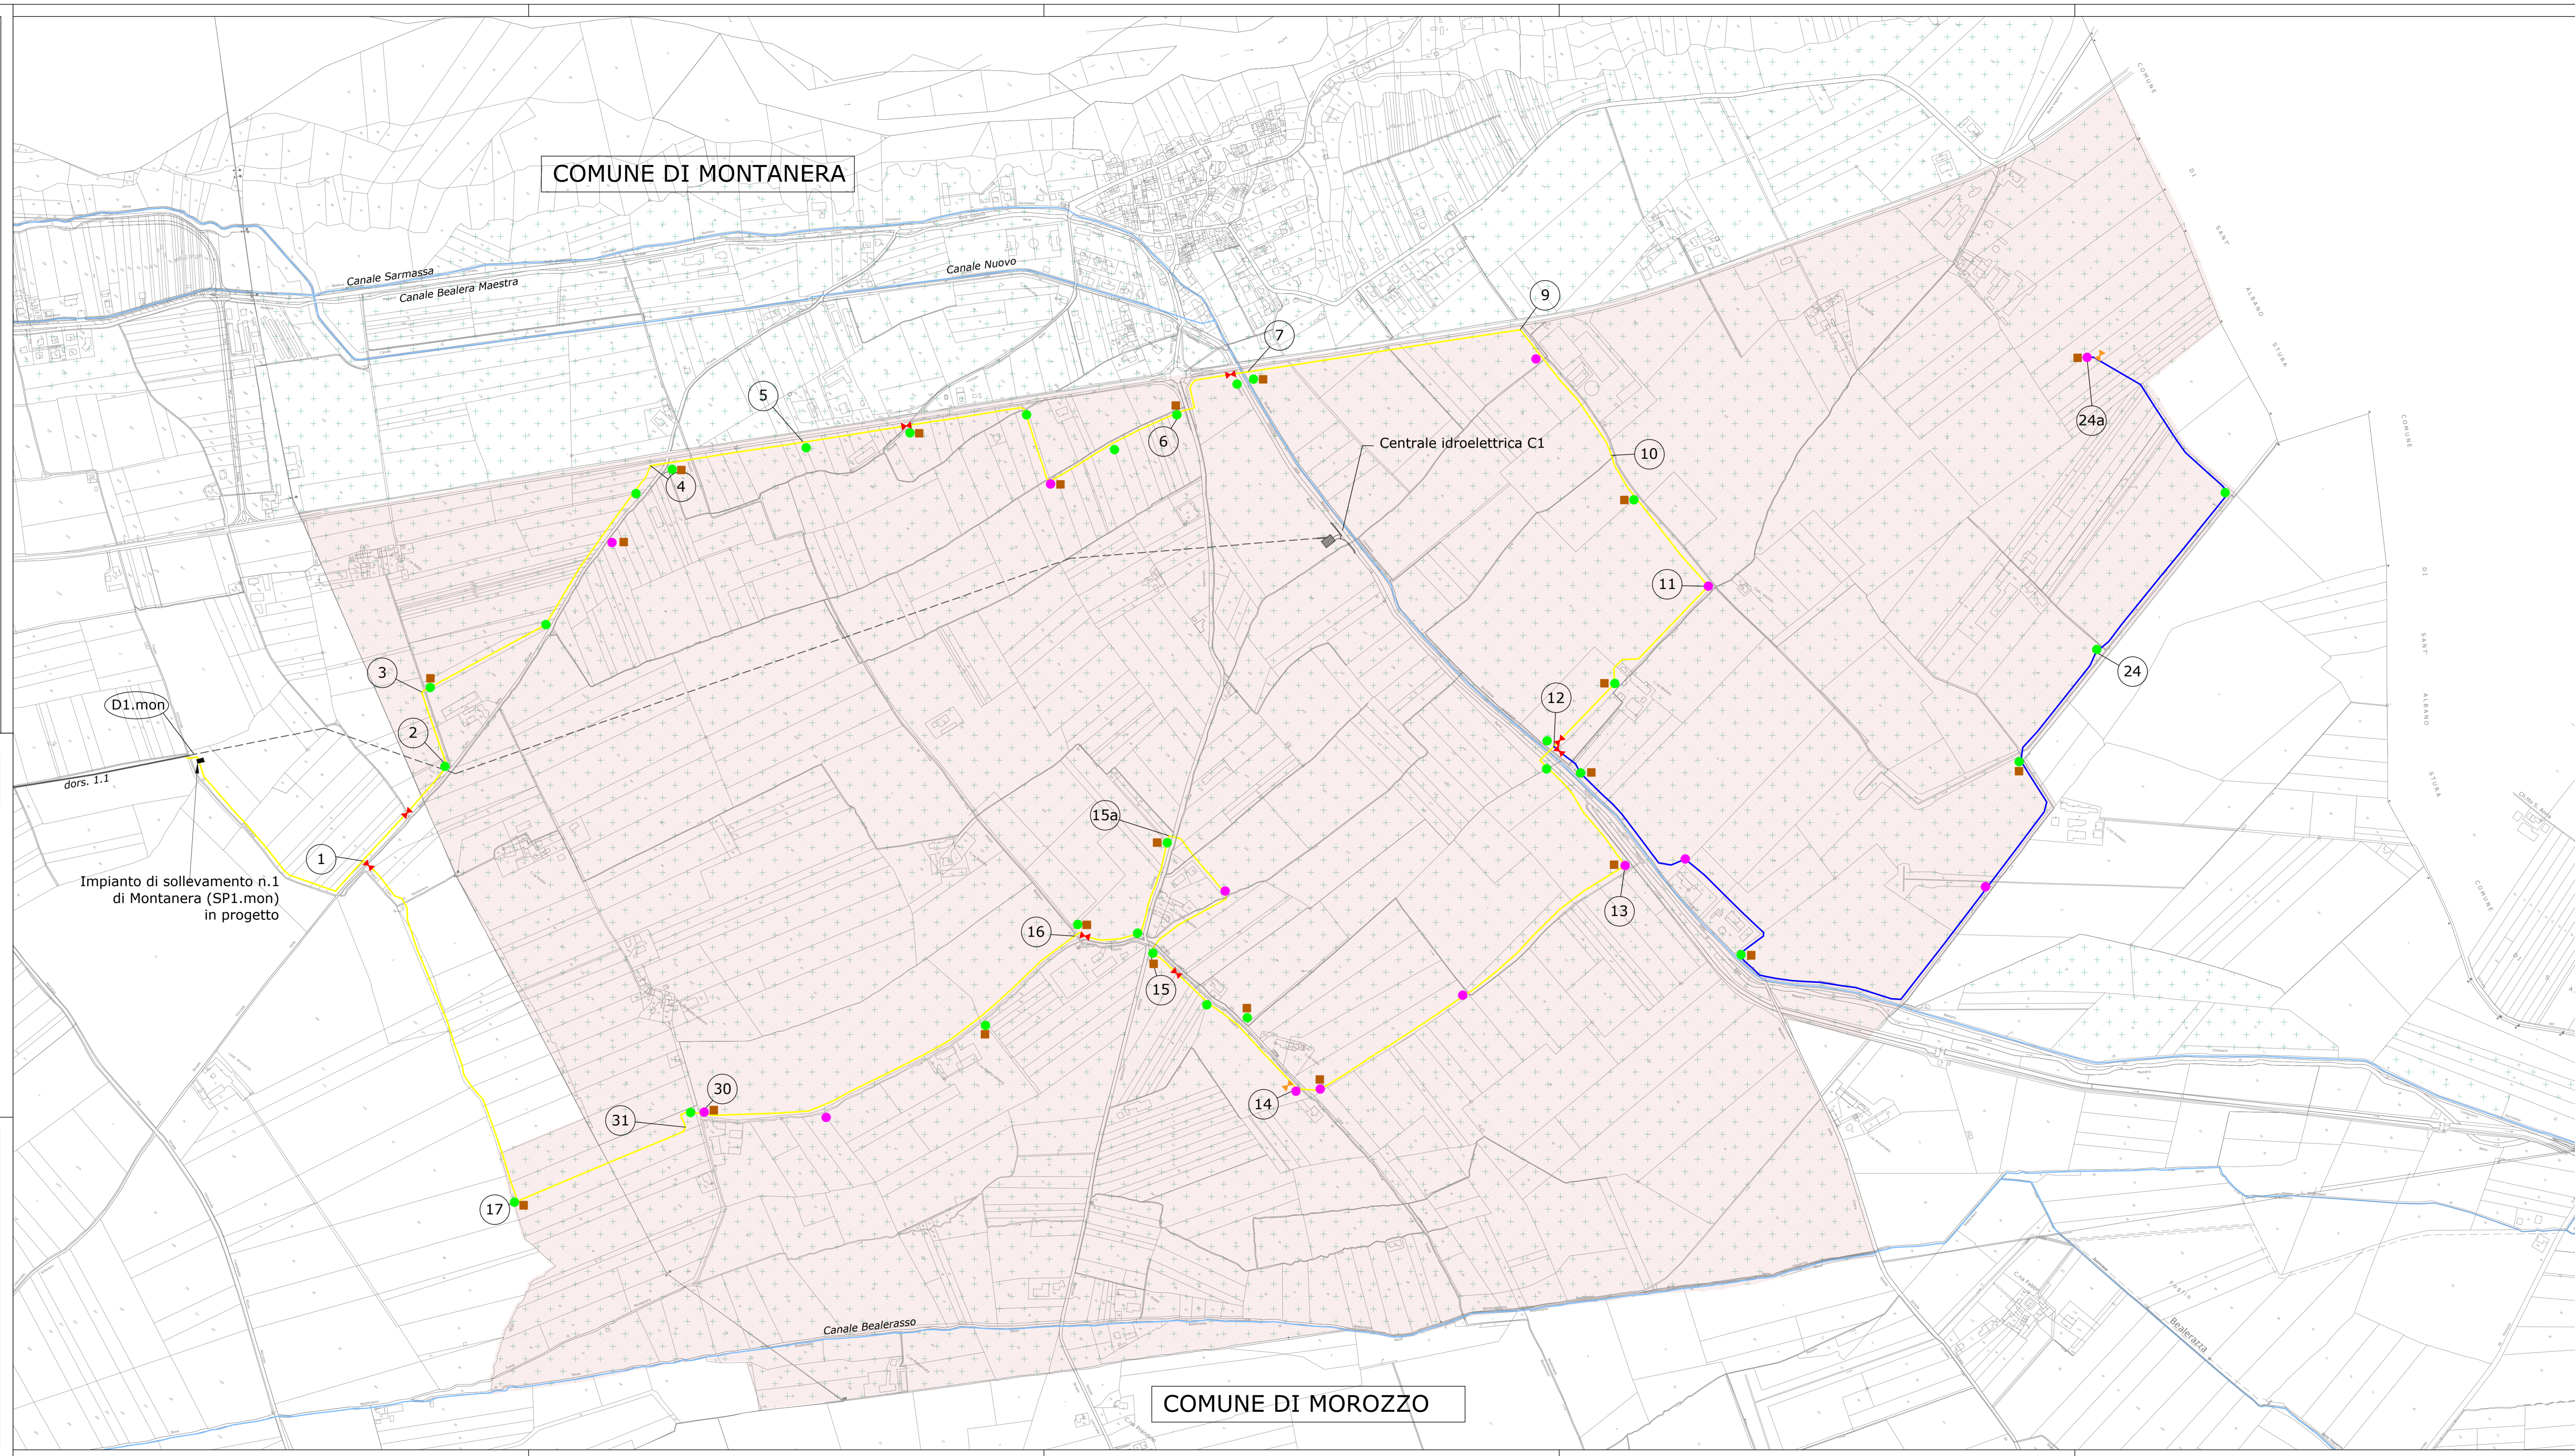


**LEGENDA**

-  dors. 1.1 condotta dorsale in progetto - acciaio DN 2200
-  condotta dorsale DN 2200 prevista in lotti successivi
-  D1.mon derivazione n. 1 Consorzio di Montanera
-  canali di adduzione esistenti
-  condotta in acciaio DN 500
-  condotta in acciaio DN 300
-  n. identificativo sezioni
-  valvola di intercettazione alloggiata in pozzetto prefabbricato in cls
-  valvola di scarico alloggiata in pozzetto prefabbricato in cls
-  punto di consegna automatizzato per la distribuzione dell'acqua irrigua (DN 100)
-  punto di consegna automatizzato per la distribuzione dell'acqua irrigua (DN 150)
-  sfiato a tripla funzione alloggiato in pozzetto prefabbricato in cls
-  comprensorio di Montanera
-  parte del comprensorio di Montanera servito dalle infrastrutture del 1° lotto funzionale



**STUDIO PD s.r.l.** - società di ingegneria  
 C.so Viganò 5 - 15011 Acqui Terme (AL) - P.I.: 01377640063  
 Contatti:  
 Tel.: 0144/323777  
 Fax: 0144/324557  
 email: info@studio-pd.it

PROGETTAZIONE E CONSULENZA

Ingegneria  
 Architettura  
 Energia e Servizi

Regione Piemonte		Provincia di Cuneo	
CONSORZIO D'IRRIGAZIONE BEALERA MAESTRA - DESTRA STURA con sede in Via Roma, 101 - Bene Vagienna (CN)			
PSRN 2014-2020 - TIPOLOGIA DI OPERAZIONE 4.3.1 INVESTIMENTI IN INFRASTRUTTURE IRRIGUE			
PROGETTO ESECUTIVO	1° LOTTO FUNZIONALE DELLE OPERE DI RAZIONALIZZAZIONE, RIORGANIZZAZIONE E RISTRUTTURAZIONE DEGLI IMPIANTI IRRIGUI - COMPENSORI DI CASTELLETTO STURA E MONTANERA		
OGGETTO	PLANIMETRIA APPARECCHIATURE IDRAULICHE - COMPENSORIO DI MONTANERA		
I TECNICI:	  		ELABORATO: <b>03.02.03.3</b>  DATA 1° LOTTO: giugno 2017