

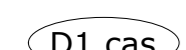









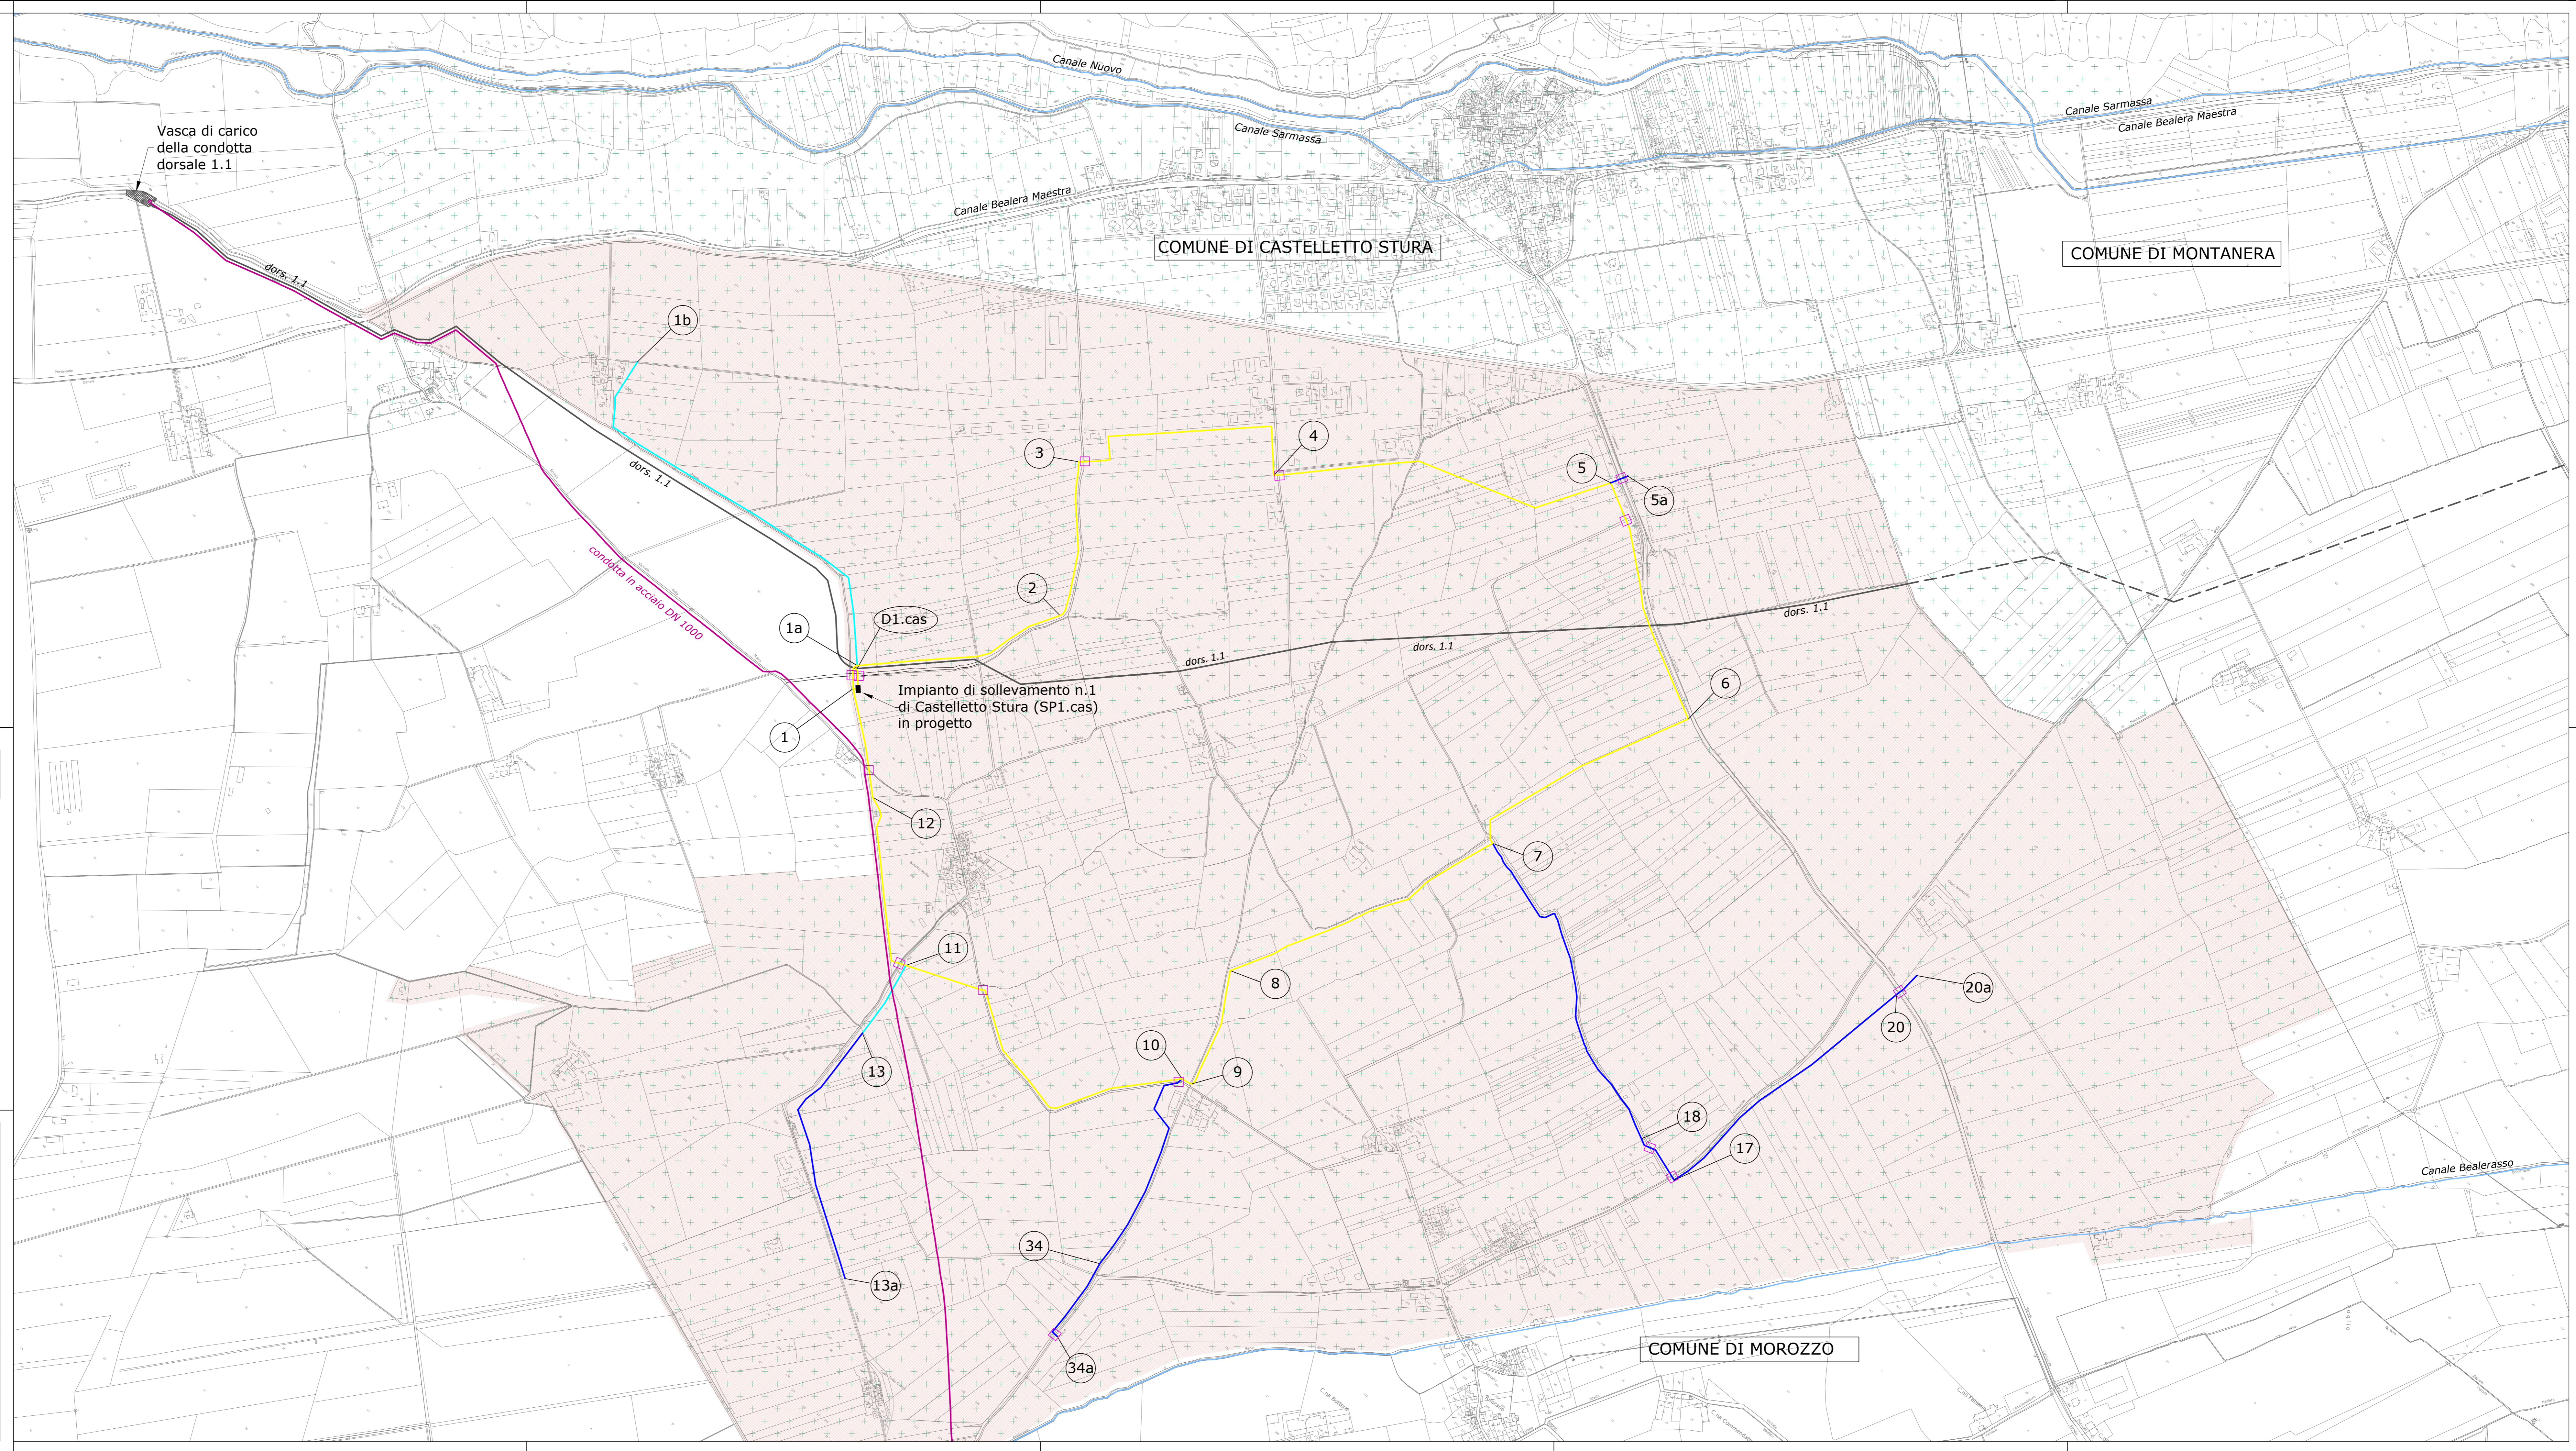


LEGENDA

-  *dors. 1.1* condotta dorsale in progetto - acciaio DN 2200
-  tracciato della dorsale prevista in lotti successivi
-  derivazione n. 1 Consorzio di Castelletto Stura
-  canali di adduzione esistenti
-  condotta in acciaio DN 1000 (Cons. Valle Gesso)
-  condotta in acciaio DN 500
-  condotta in acciaio DN 400
-  condotta in acciaio DN 300
-  attraversamenti stradali
-  identificativo sezioni
-  comprensorio di Castelletto Stura
-  parte del comprensorio di Castelletto Stura servito dalle infrastrutture del 1° lotto funzionale



STUDIO PD s.r.l. - società di ingegneria
 C.so Viganò 5 - 15011 Acqui Terme (AL) - P.I.: 01377640063

Contatti:
 Tel.: 0144/323777
 Fax: 0144/324557
 email: info@studio-pd.it

PROGETTAZIONE E CONSULENZA

Ingegneria
 Architettura
 Energia e Servizi

Regione Piemonte		Provincia di Cuneo	
CONSORZIO D'IRRIGAZIONE BEALERA MAESTRA - DESTRA STURA con sede in Via Roma, 101 - Bene Vagienna (CN)			
PSRN 2014-2020 - TIPOLOGIA DI OPERAZIONE 4.3.1 INVESTIMENTI IN INFRASTRUTTURE IRRIGUE			
PROGETTO ESECUTIVO	1° LOTTO FUNZIONALE DELLE OPERE DI RAZIONALIZZAZIONE, RIORGANIZZAZIONE E RISTRUTTURAZIONE DEGLI IMPIANTI IRRIGUI - COMPENSORI DI CASTELLETTO STURA E MONTANERA		
OGGETTO	PLANIMETRIA DELLE OPERE IN PROGETTO SUL COMPENSORIO DI CASTELLETTO STURA		
I TECNICI:			ELABORATO: 03.02.02.2 SCALA: 1:5.000 DATA 1° LOTTO: giugno 2017