

COMUNE DI CASTELLETTO STURA

P.E.C. IN ZONA P1.10 DEL PRGC


proprietà: VENCHI SPA, via Venchi 1

TAV.19 opere di urbanizzazione e sezione 2° lotto
scala 1/200- 1/100

Venchi
1878

I tecnici
ing. Fulchero Silvano geom. Risso Manuel

GIUGNO 2016

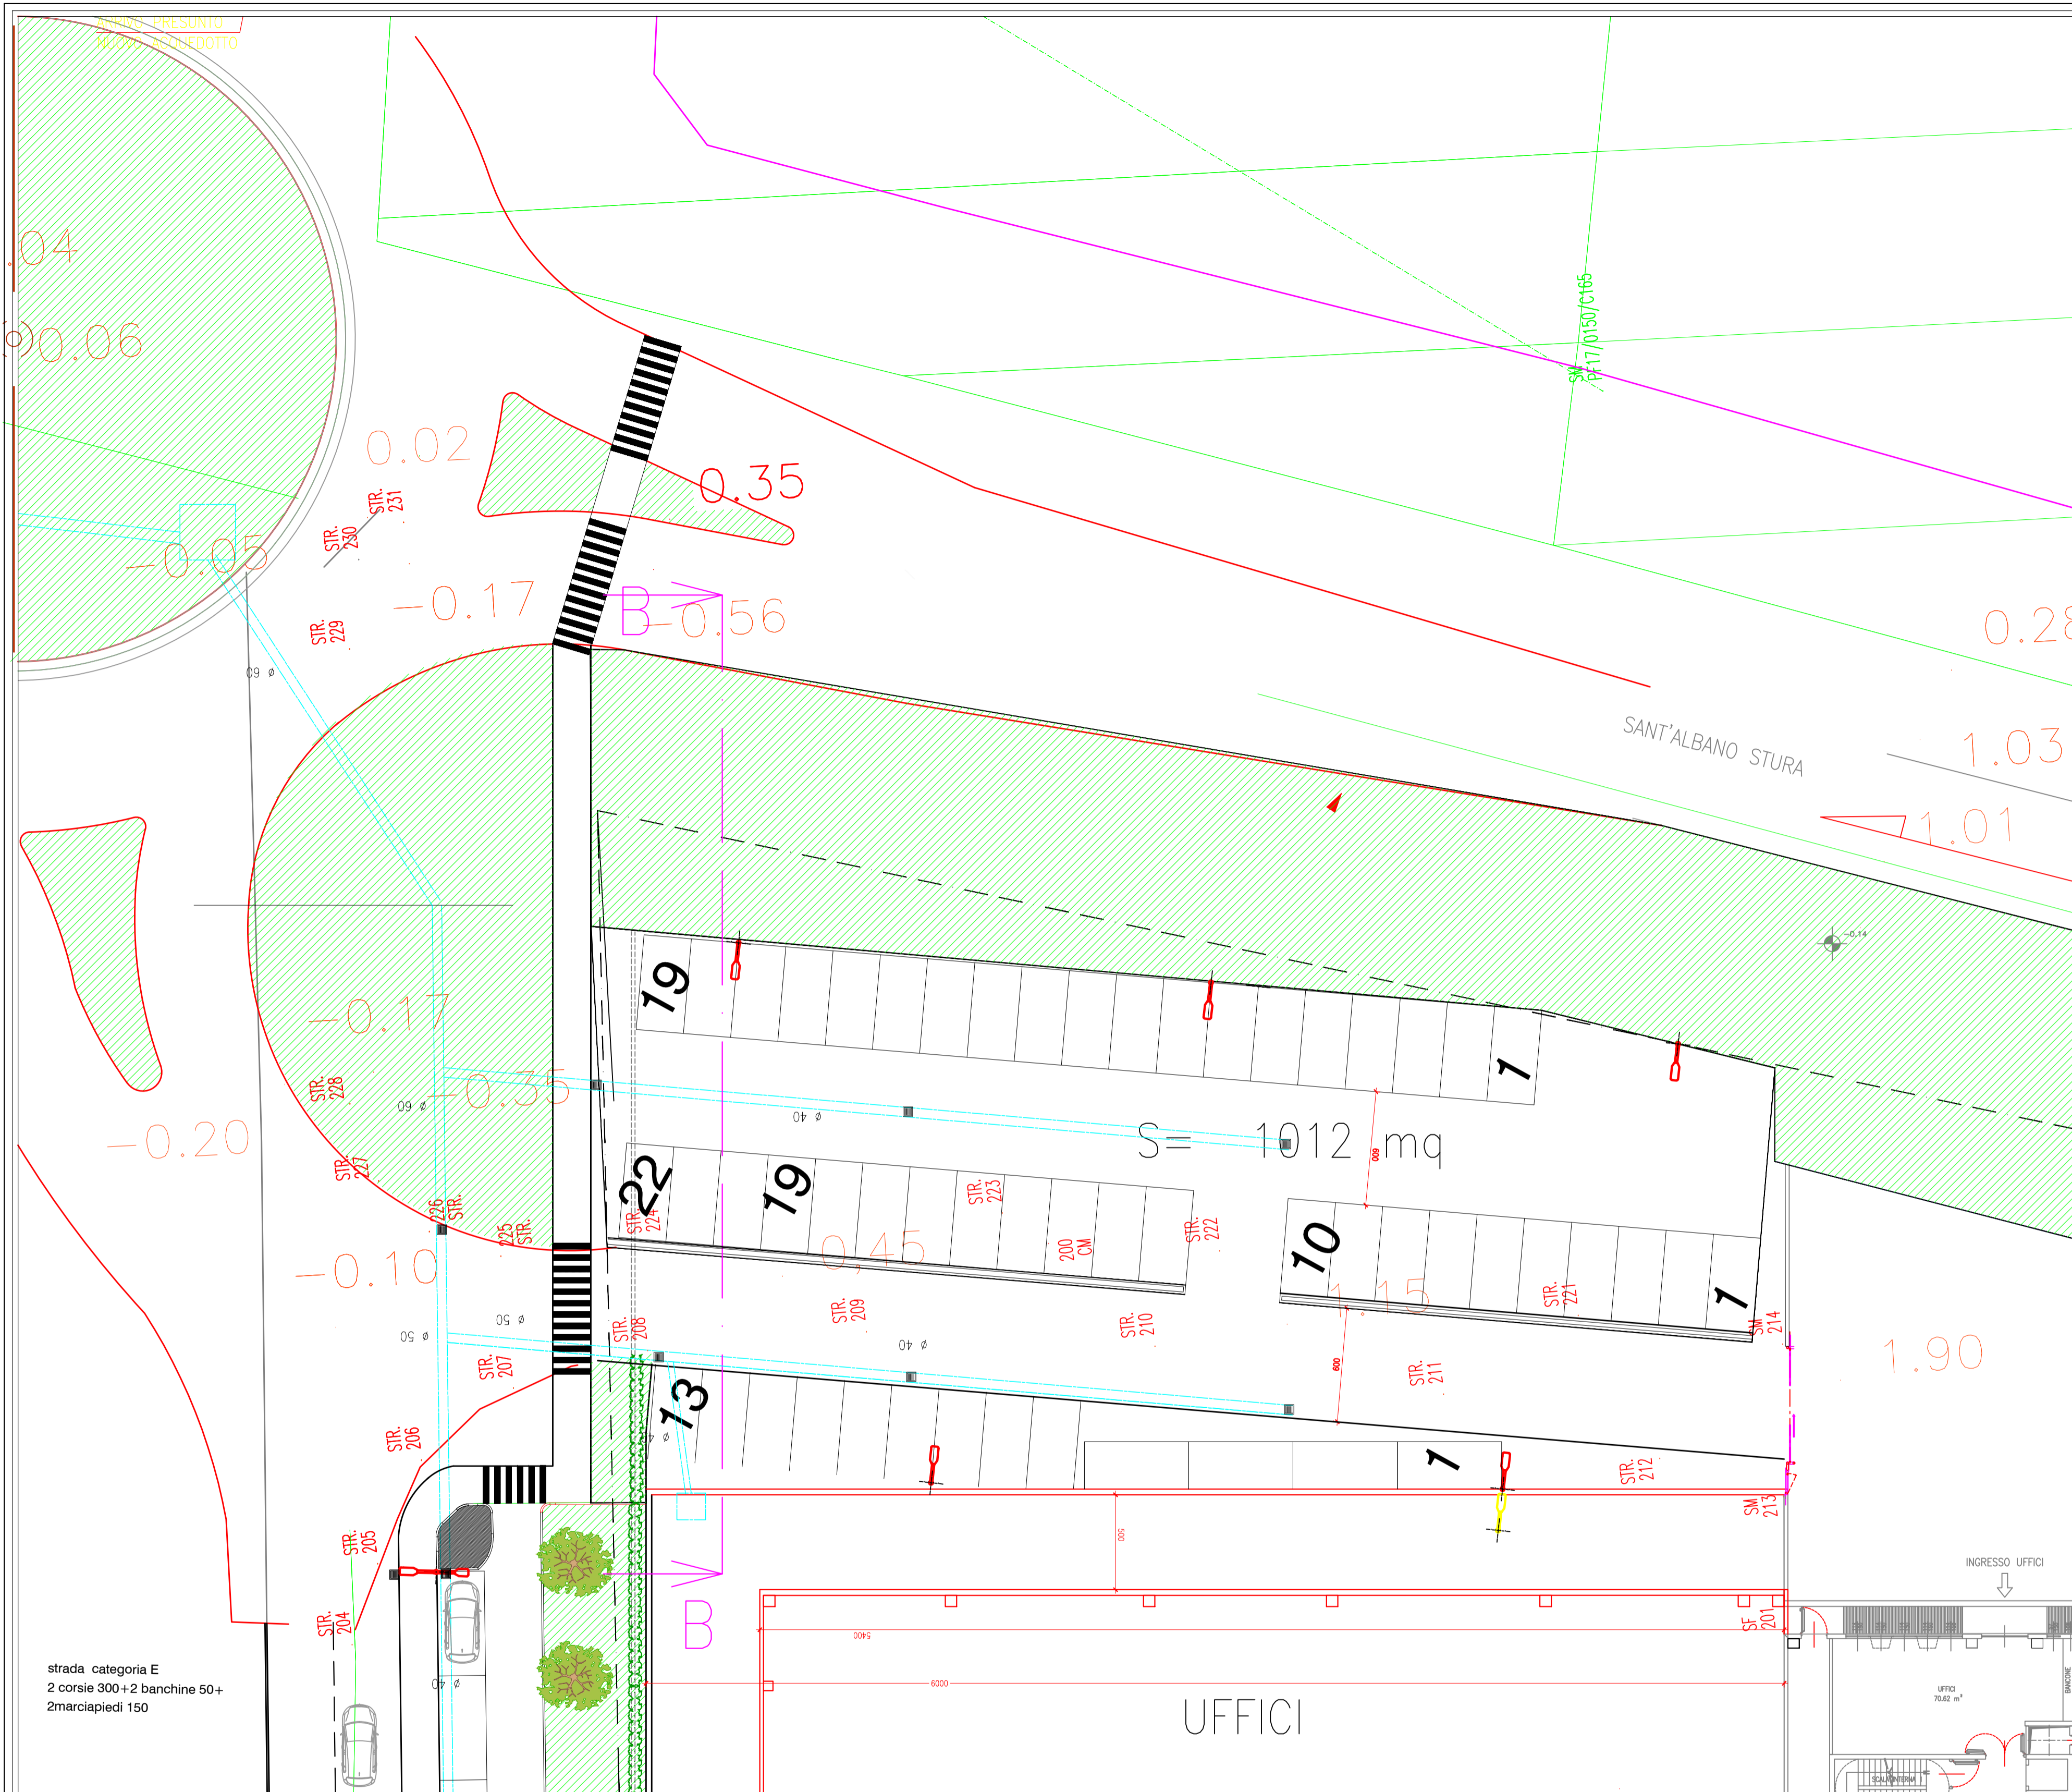

SEZIONE BB
STRADA DI ACCESSO VENCHI 2° LOTTO



quota Rotatoria e prati da definire

strada nuova ipotesi di quota Rotatoria